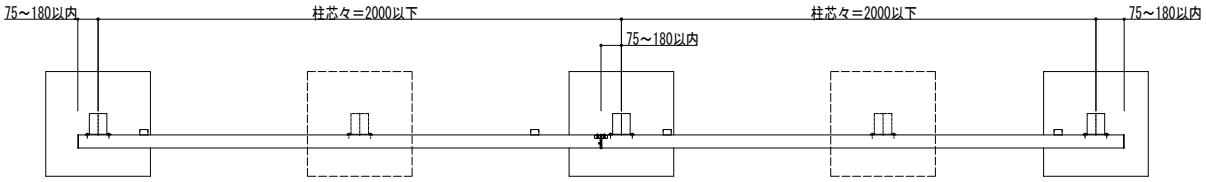

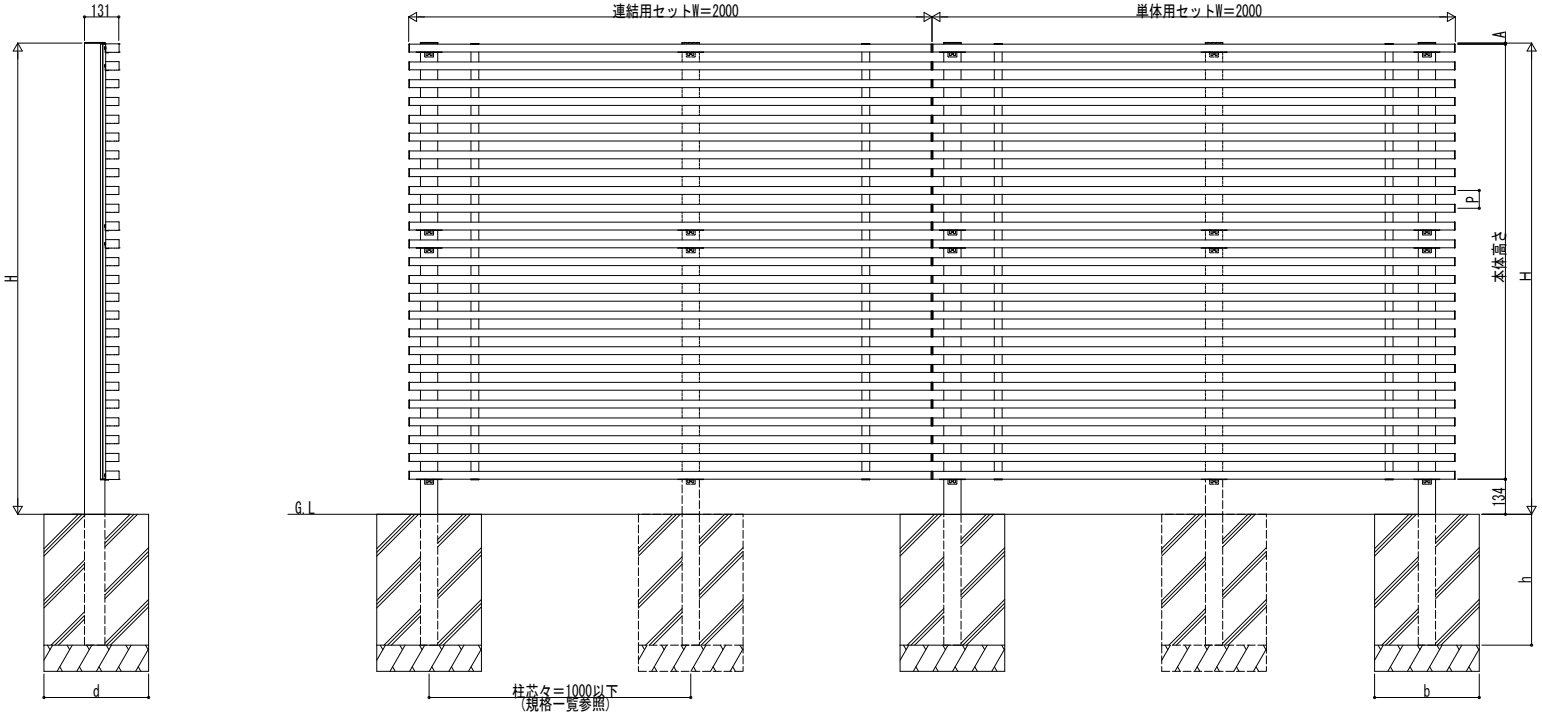

■規格一覧

W[mm]	H[mm]	A	P	柱芯々[mm]	
				34m/秒相当	42m/秒相当
2000	1600	8	68	2000以下	1000以下
	1800	4			
	2000	0			
	2300	0	69		

■基礎サイズ一覧(参考)

H[mm]	独立基礎（長期地耐力：100kN/m²）				
	h[mm]	34m/秒相当		42m/秒相当	
		b[mm]	d[mm]	b[mm]	d[mm]
1600	450	300	300	300	300
1800	500				
2000	550				
2300	550	350	300	400	400

■主要部材材質一覧

主要部材	材質	表面処理
柱	アルミニウム合金　押出形材	陽極酸化塗装複合被膜
フェンス本体	アルミニウム合金　押出形材	陽極酸化塗装複合被膜

変更記事	設計監理	殿	工事名	工事	照査	担当	作図	尺度	御承認印	図番
	施工	殿	図面内容	形材フェンス ルシアススクリーンフェンスS01型　納まり図					年　月　日	通し図番
									UFE-A001	

YKK ap® 施工-A1