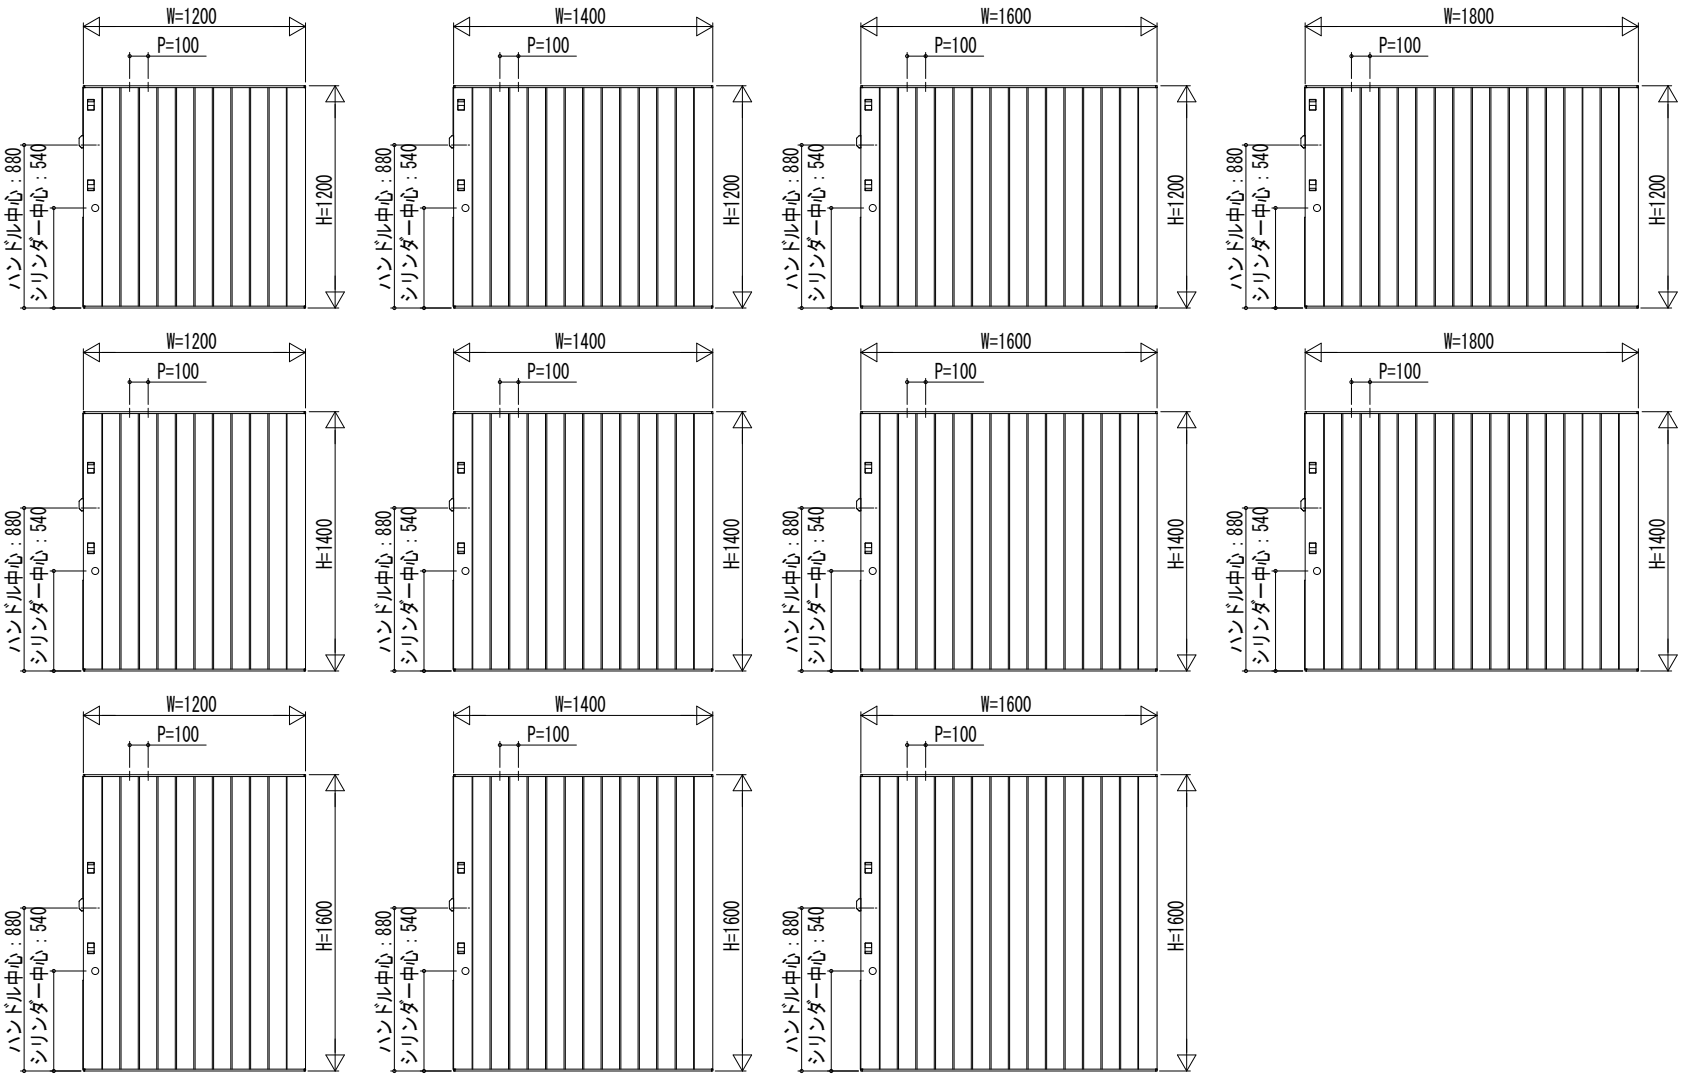


| 変更記事 | 設計監理 | 工事名 | 照査 | 担当 | 作図 | 尺度 | 御承認印 | 図番 |
|---|---|---|---|---|---|---|---|---|
| | 殿 | 工事 | | | | | | |
| | 施工 | 図面内容 門まわり 引戸門扉 ルシアス スライド W04型 姿図 サイズ一覧 | | | | | 年 月 日 | 通し図番 |
| | 殿 | | | | | | UME-C007 | |

YKK ap® 施工-A2