# 躯体側

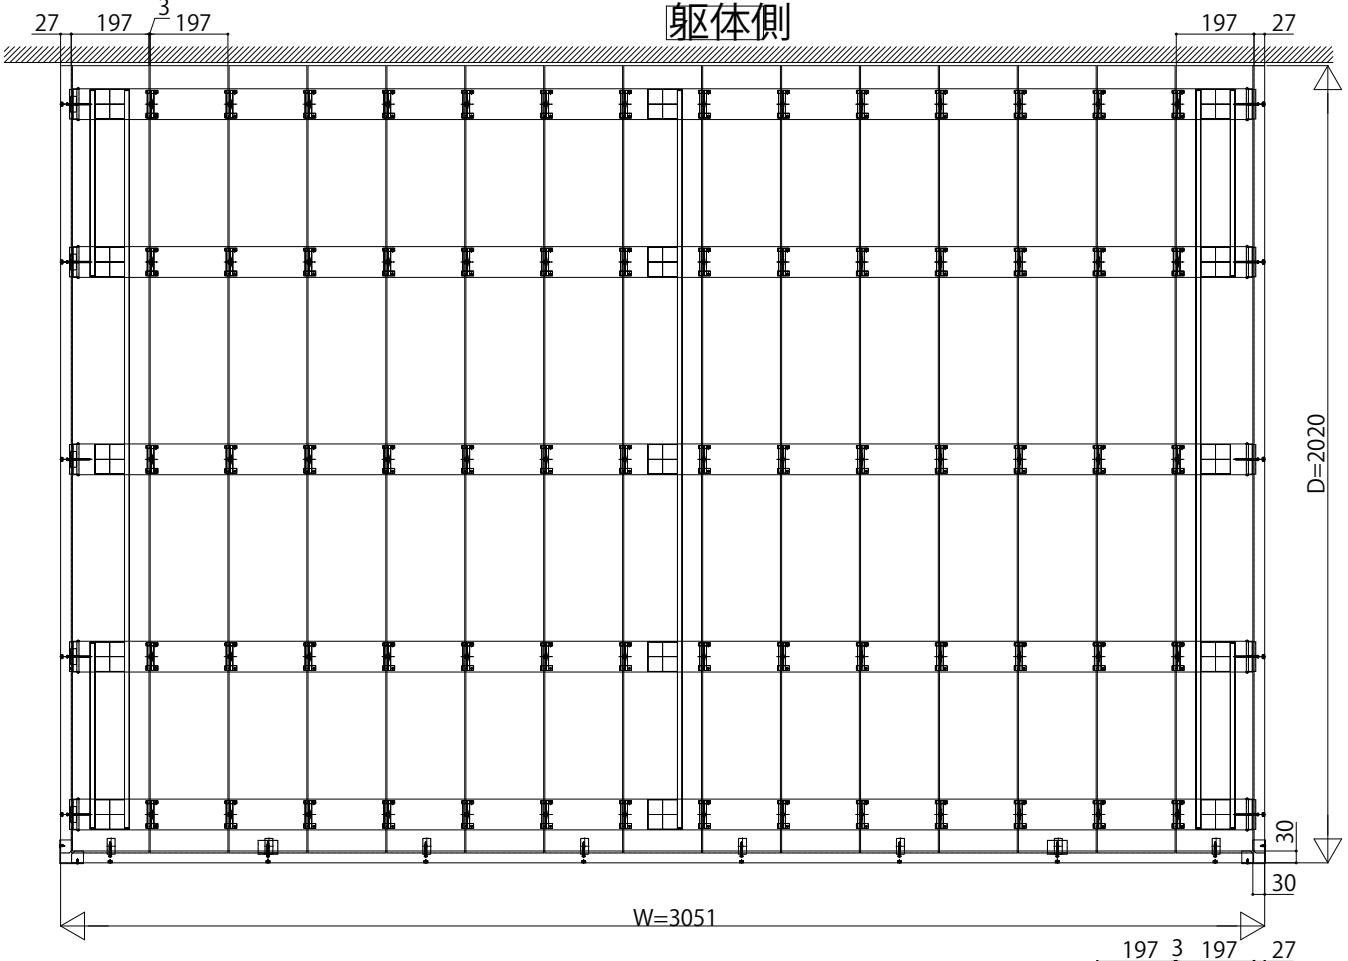


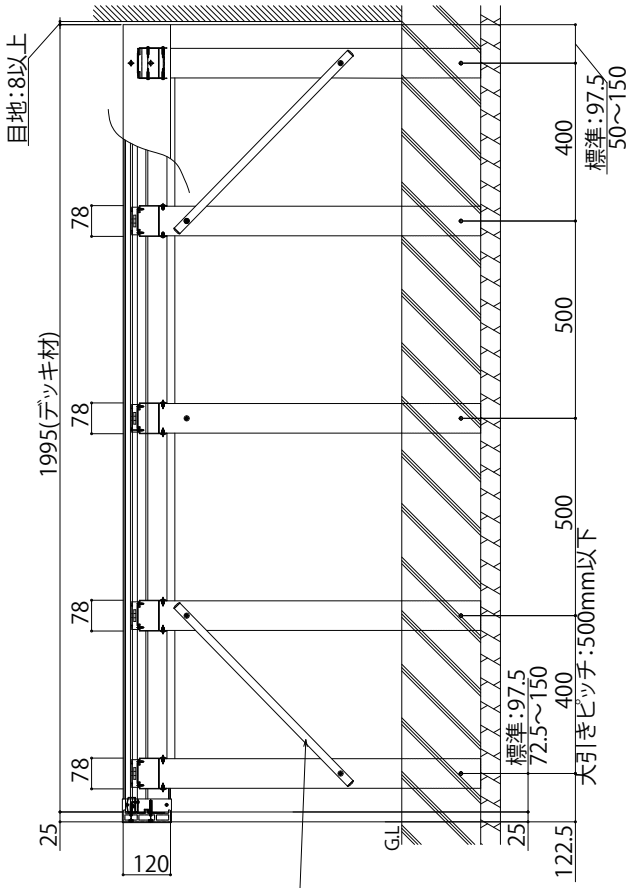


筋交いはH＝５５０超、７００以下で使用

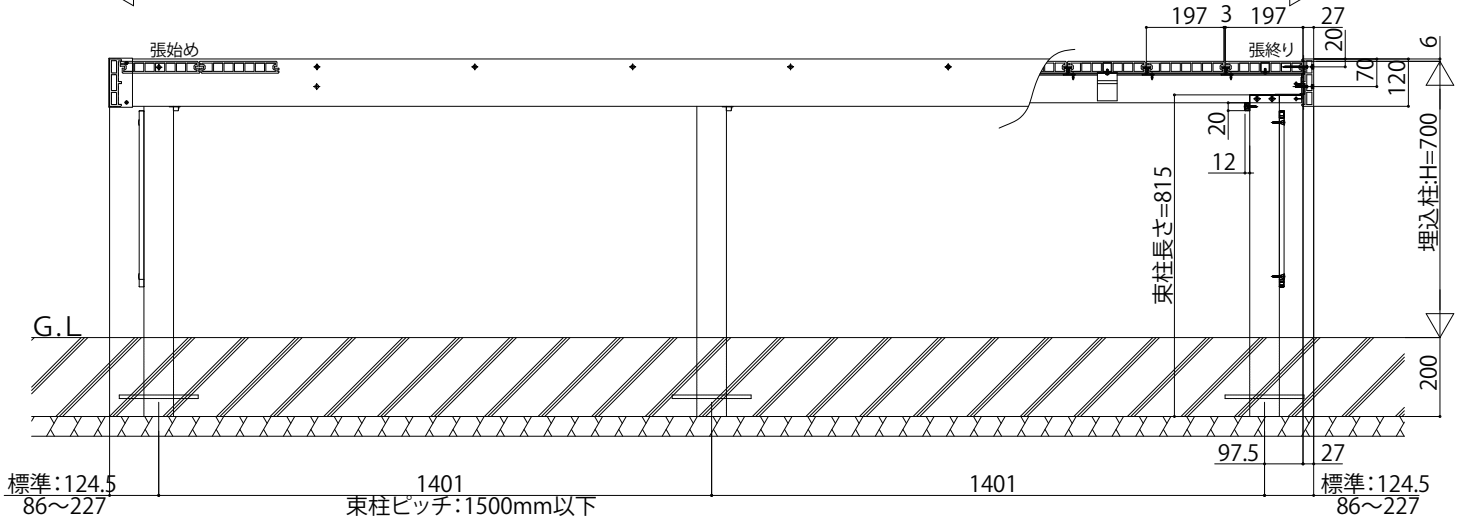


| 変更記事 | 設計監理 | 工事名 | 照査 | 担当 | 作図 | 尺度 | 御承認印 | 図番 |
|---|---|---|---|---|---|---|---|---|
| | 施工 | 図面内容 リウッドデッキ200 縦張り基本セット<br>埋込式束柱ﾀｲﾌﾟ(F.L700), 積載荷重:2900N/㎡ | | | | | 年 月 日 | 通し図番<br>ANK-005 |