リレーリア 壁面材 グリーンブリック

●グリーンブリック

フレームタイプ納まり図姿図　壁付式プラットフォーム対応枠のみの施工となります。

縮尺 1/10

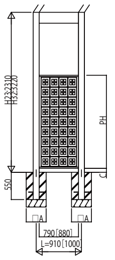
H23:2310
H32:3220
PH
550
C
□A
□A
790［880］
L=910［1000］

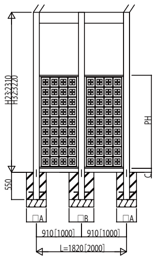
H23:2310
H32:3220
PH
550
C
□A
□B
□A
910［1000］
910［1000］
L=1820［2000］

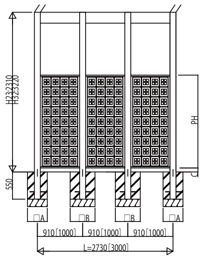
H23:2310
H32:3220
PH
550
C
□A
□B
□B
□A
910［1000］
910［1000］
910［1000］
L=2730［3000］

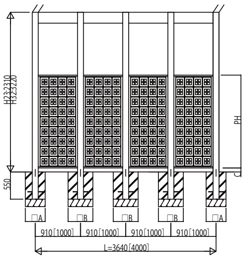
H23:2310
H32:3220
PH
550
C
□A
□B
□B
□B
□A
910［1000］
910［1000］
910［1000］
910［1000］
L=3640［4000］

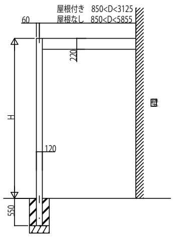
屋根付き　850<D<3125
屋根なし　850<D<5855
60
220
H
120
550
壁

基礎寸法	屋根付きタイプ		屋根なしタイプ	
	A	B	A	B
土間コンクリート考慮なし	400	600	450	800
土間コンクリート考慮	400	400	400	500

H32:3220

呼称高さ		PH	C	PW
関東間	13	1272	80~1480	790
	19	1872	80~880	
	25	2472	80~280	
メーターモジュール	12	1152	80~1660	880
	17	1692	80~1060	
	22	2232	80~520	

H23:2310

呼称高さ		PH	C	PW
関東間	13	1272	80~570	790
メーターモジュール	12	1152	80~690	880
	17	1692	80~150	

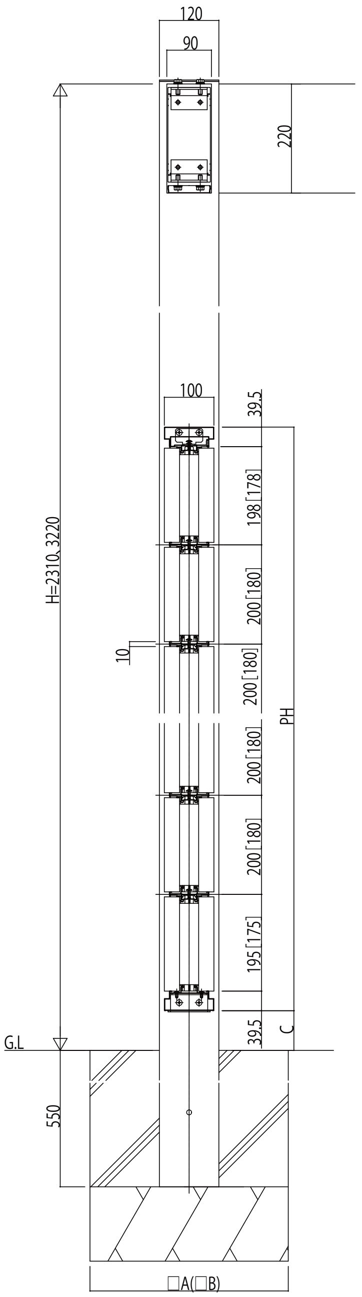
120
90
220
100
39.5
198［178］
200［180］
200［180］
200［180］
200［180］
195［175］
39.5
10
H=2310,3220
PH
C
G.L
550
□A(□B)

0.5間［10］

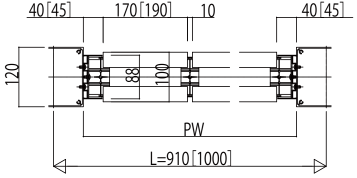
40［45］
170［190］
10
40［45］
120
88
100
PW
L=910［1000］

1.0間［20］

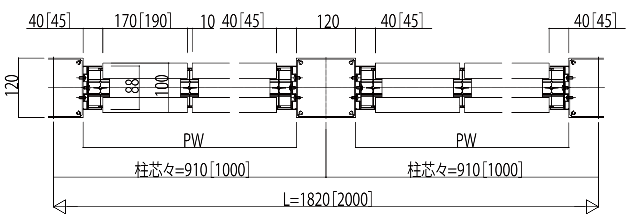
40［45］
170［190］
10
40［45］
120
40［45］
40［45］
120
88
100
PW
PW
柱芯々=910［1000］
柱芯々=910［1000］
L=1820［2000］

1.5間［30］

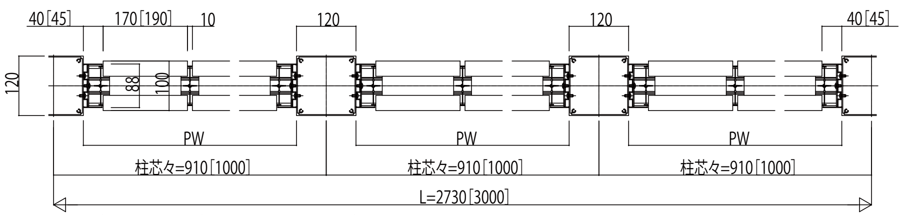
40［45］
170［190］
10
120
120
40［45］
120
88
100
PW
PW
PW
柱芯々=910［1000］
柱芯々=910［1000］
柱芯々=910［1000］
L=2730［3000］

PH:パネル高さ、PW:パネル幅、L：柱芯々、C：パネル下すき間
［　］は、メーターモジュールでの寸法です。