リレーリア 天井面材 サンシェードカーテンII＜屋根下用＞

●サンシェードカーテンII<屋根下用>(リレーリア テラス屋根用サンシェードカーテンII)

姿図（縮尺１／１０）

►フレームタイプ＜独立式＞

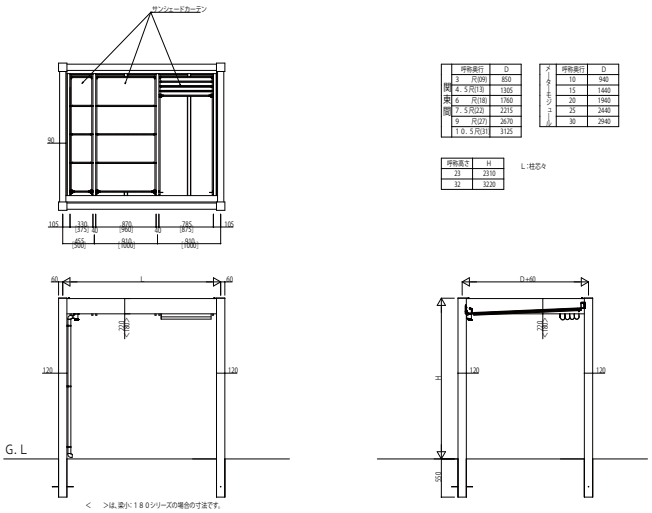

関東間	呼称奥行	D
	3．R(09)	850
	4．5 R(13)	1305
	6．R(18)	1760
	7．5 R(23)	2215
	9．R(27)	2670
	10．5 R(31)	3125

メーターモジュール	呼称奥行	D
	10	940
	15	1440
	20	1940
	25	2440
	30	2940

呼称高さ	H
21	2310
32	3220

L：柱芯々

フレームタイプ納まり図

►入隅部

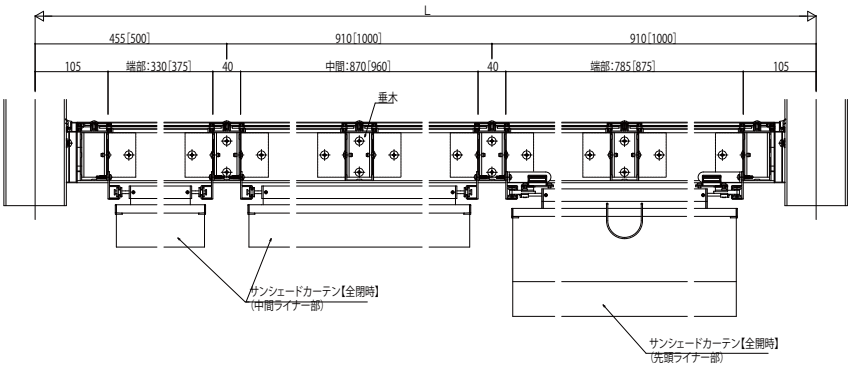

►側面図

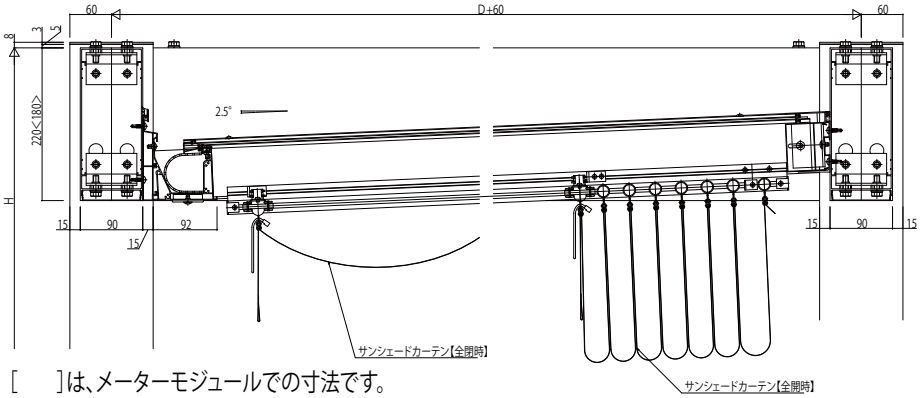

[　　]は、メーターモジュールでの寸法です。