



リレーリア [ピタットKeyシステム] 電気錠付開き戸 詳細


●錠部納まり詳細

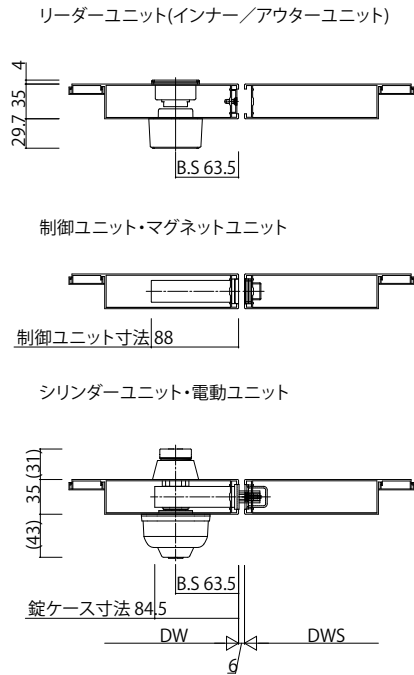

●両・右内開き納まり詳細

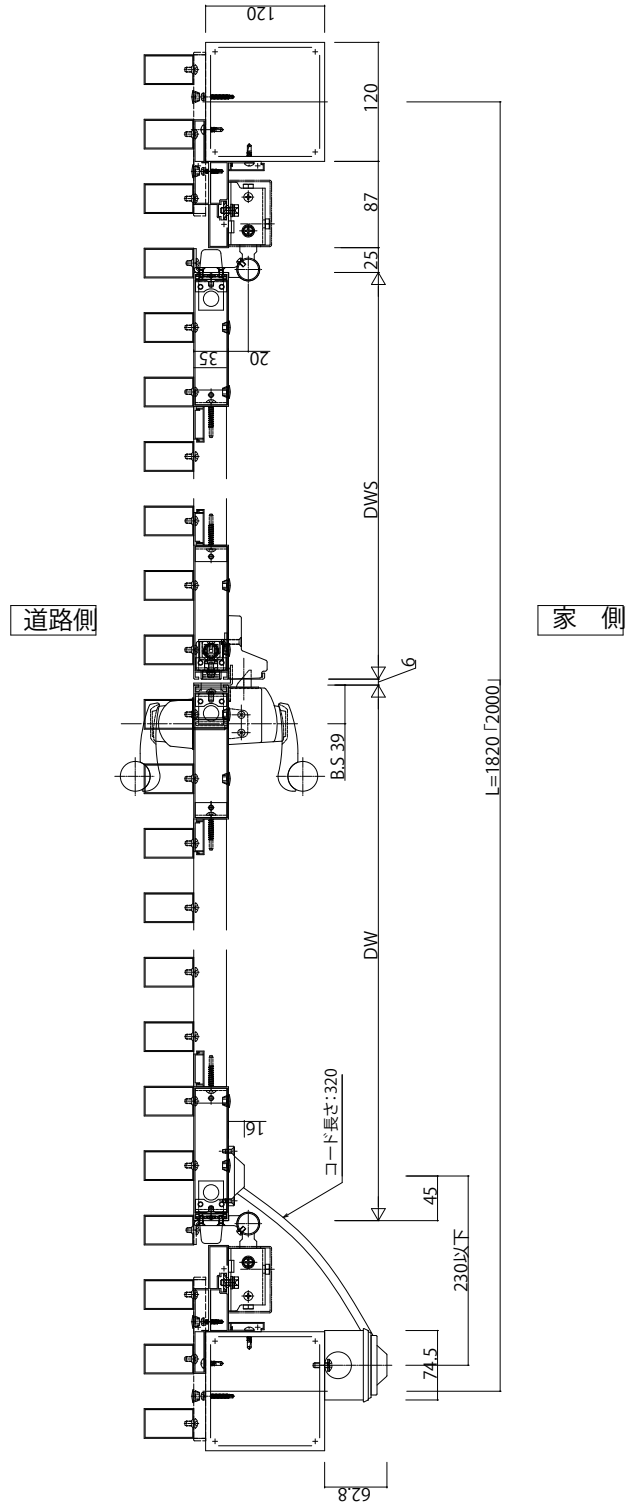

●スクリーン2N型・4型がL字連結する場合の配線ボックス位置

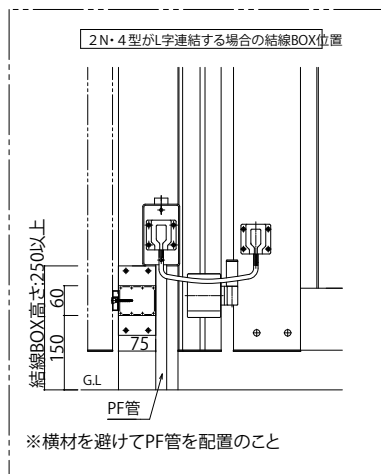

※「」内寸法は、メーターモジュール
 ※<>内寸法は、h=3220