

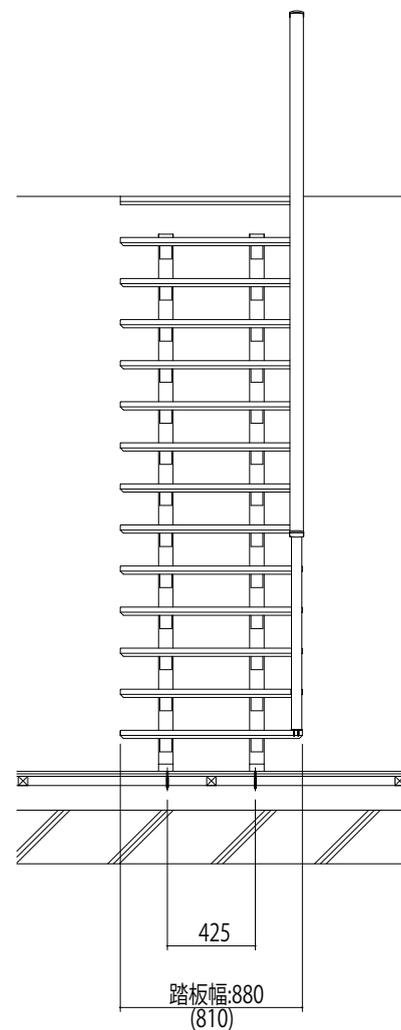


オープンリビング階段

■桁タイプ14段上り切り(階高2,800)

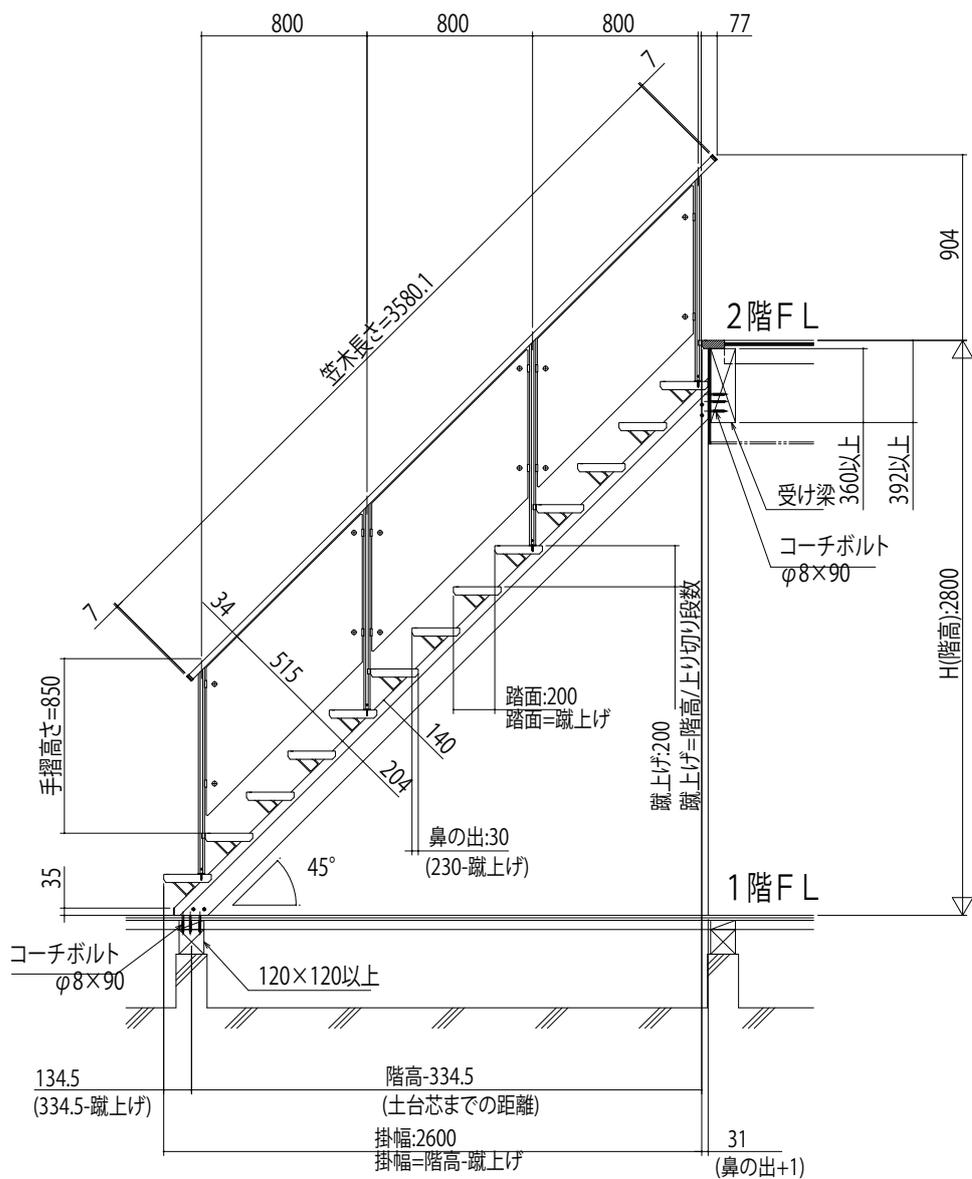

●片側手すりの場合(縮尺 2/1)

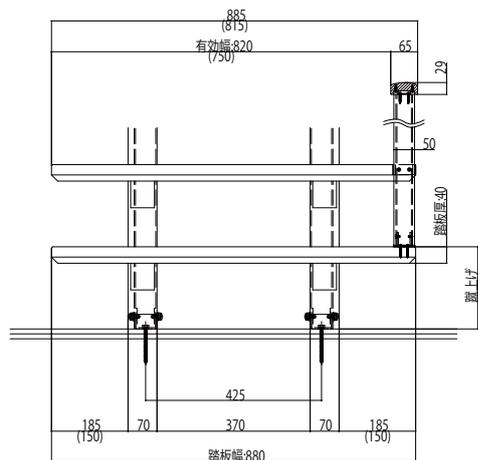

※()内寸法は踏板幅810の場合

●両側手すりの場合(縮尺 2/1)

