



アルミインテリア建材 レイスルー手すり 階段手すり

■階段手すり14段上り切り(階高2,800)


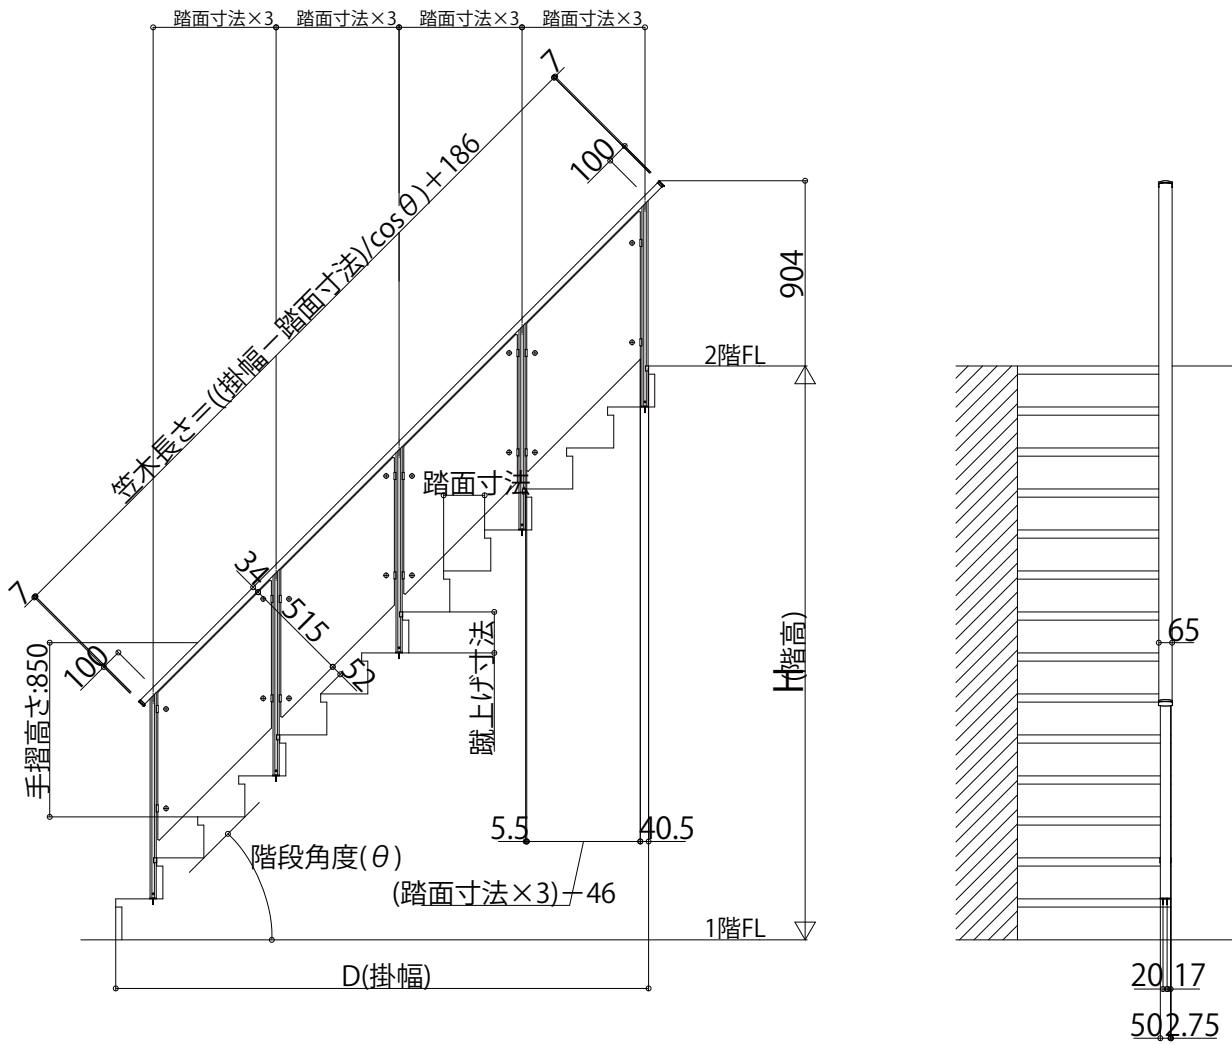


■階段手すり柱設置部詳細 【縮尺 5/1】


●集成材笠木部断面

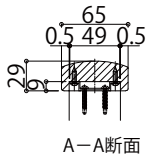

●アルミ笠木部断面

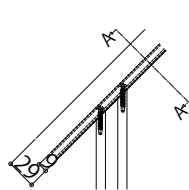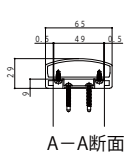

●正面図

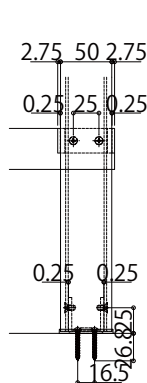

●側面図

