ウインドウシャッター　先付枠

■リモコンスリットシャッターGR 先付枠 テラスタイプ　半外付型

●「フレミング J」引違い窓に取付けた場合

※［エピソード］引違い窓3枚建（網戸使用時）には取付できません。

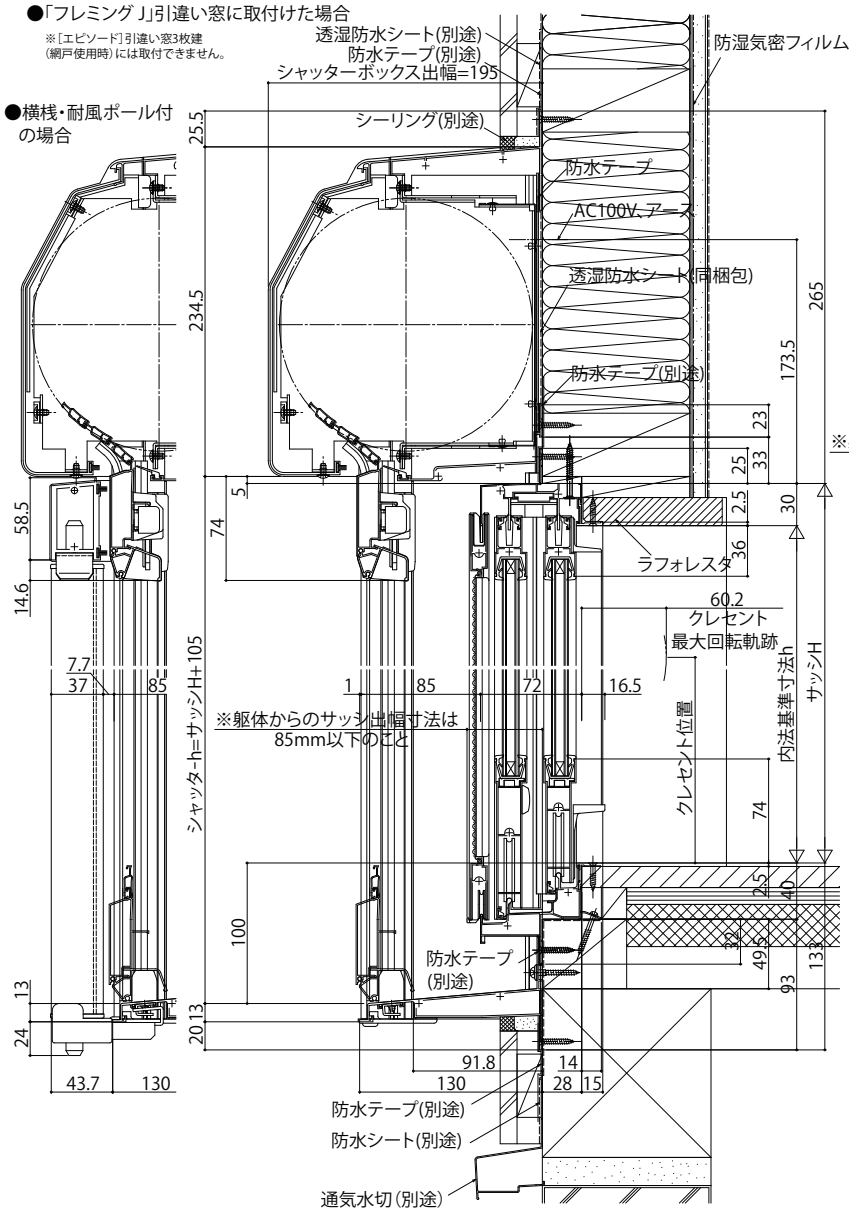

外観姿図

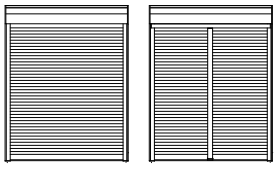

横桟・耐風ポール付

●中柱付の場合

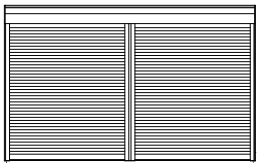

●プラットフォーム対応枠の場合

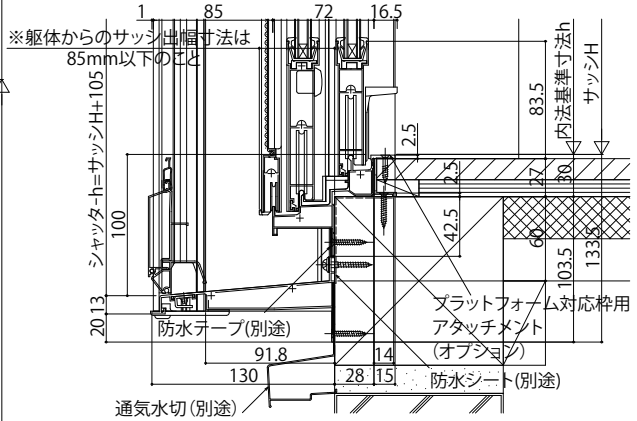

※（床構造用合板の厚さ）＋（床材の厚さ）は
43mmを超えないようにしてください。

●連窓式中柱部　w=347の場合

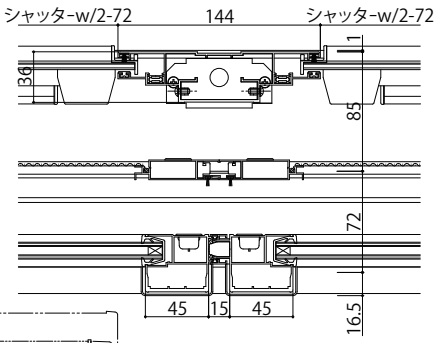
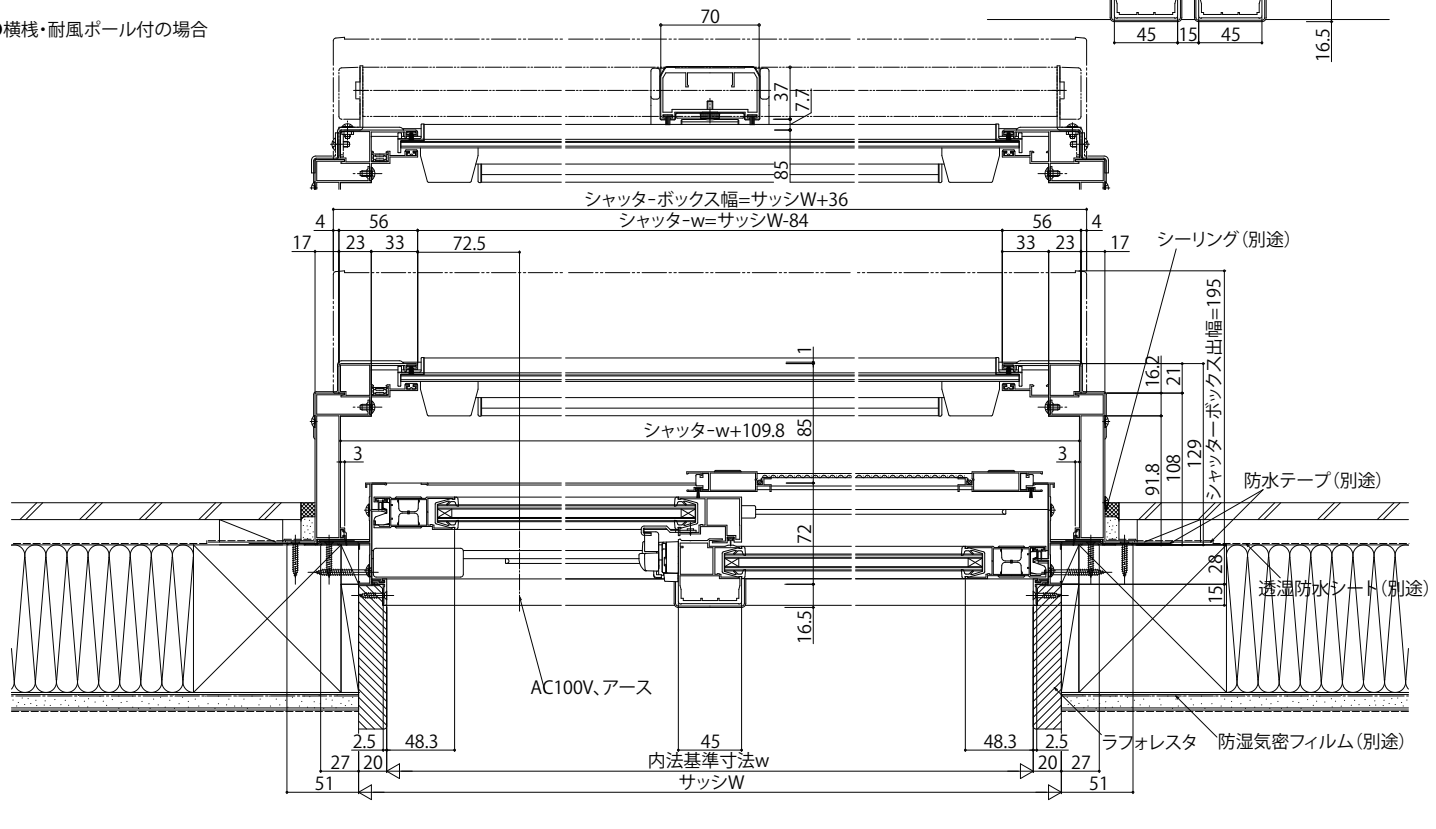
●横桟・耐風ポール付の場合