


# ウインドウシャッター先付枠

## 外観図


### ■手動シャッター リモコンシャッター 先付枠 テラスタイプ 半外付型

●「フレミング J」引違い窓に取付けた場合

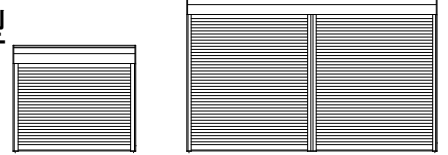


●手動シャッターの場合

●プラットフォーム対応枠の場合 (縮尺 1/8)

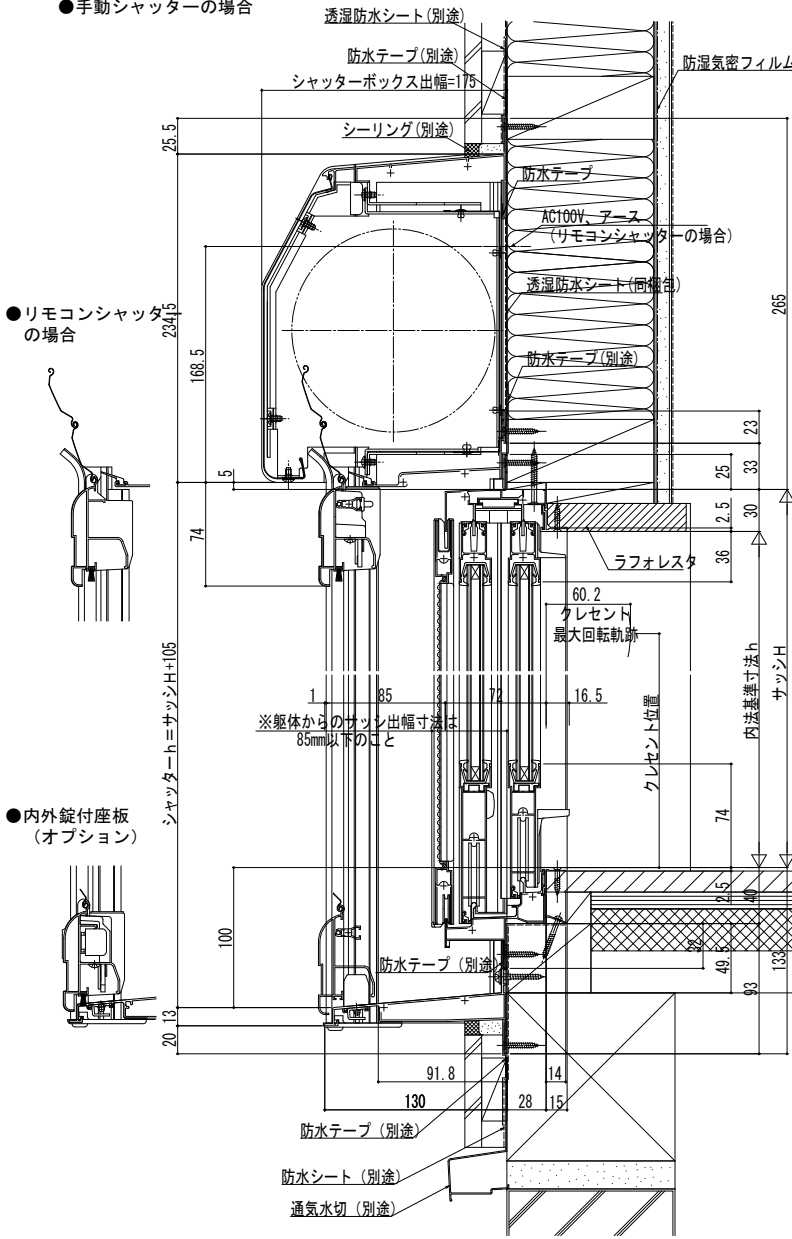


●リモコンシャッターの場合

●内外錠付座板 (オプション)

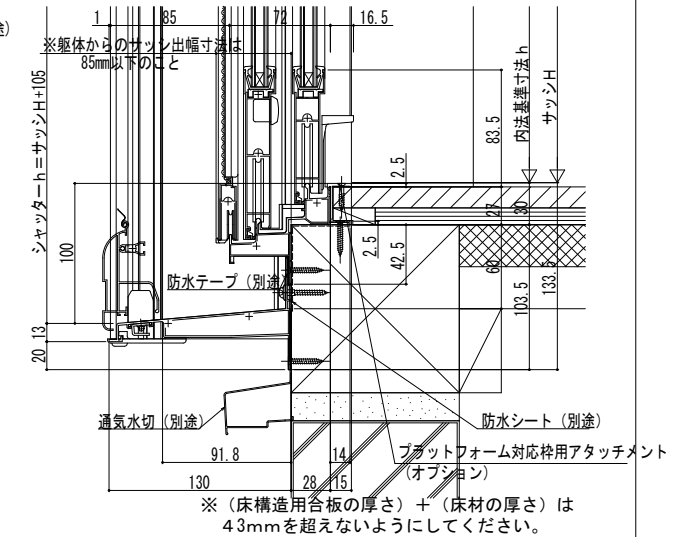


●連窓式中柱部 (縮尺 1/8) w=347の場合

●手動シャッターの場合

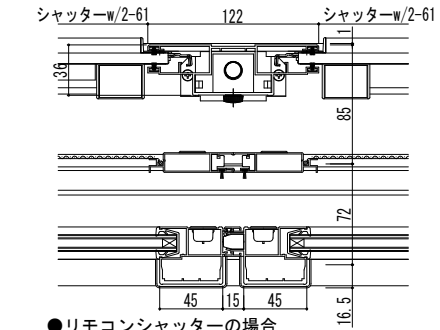

●リモコンシャッターの場合

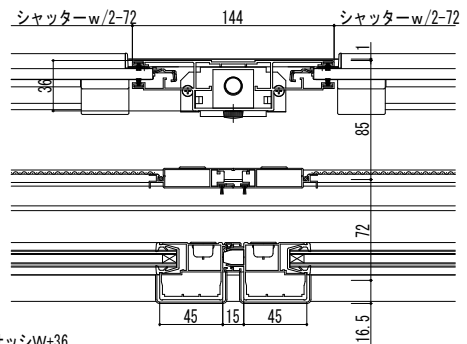

●リモコンシャッターの場合

