大開口サッシ・天窓・直付シャッター

■手動シャッター GR
リモコンシャッター GR　先付枠 テラスタイプ 半外付型

●横桟・耐風ポール無の場合
●「フレミング J」引違い窓に取付けた場合

外観姿図

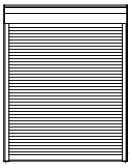

●手動シャッターの場合

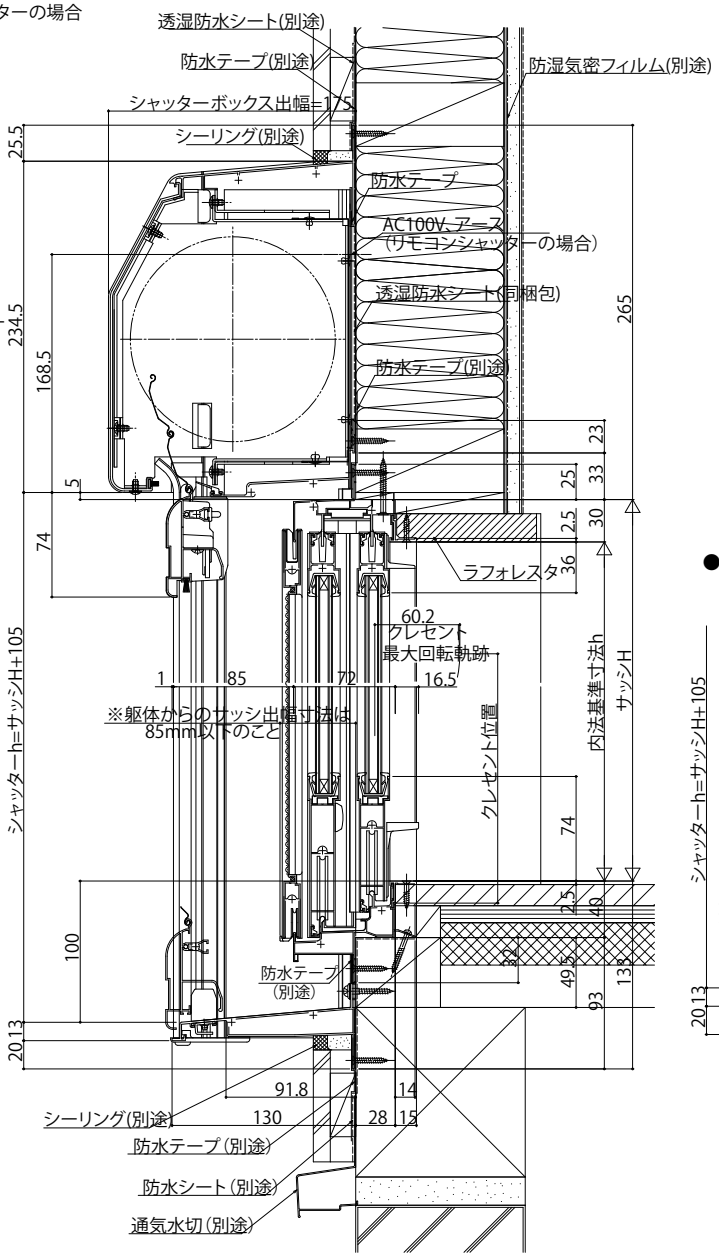

●リモコンシャッターの場合

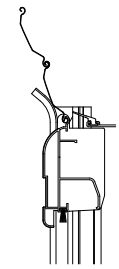

●プラットフォーム対応枠

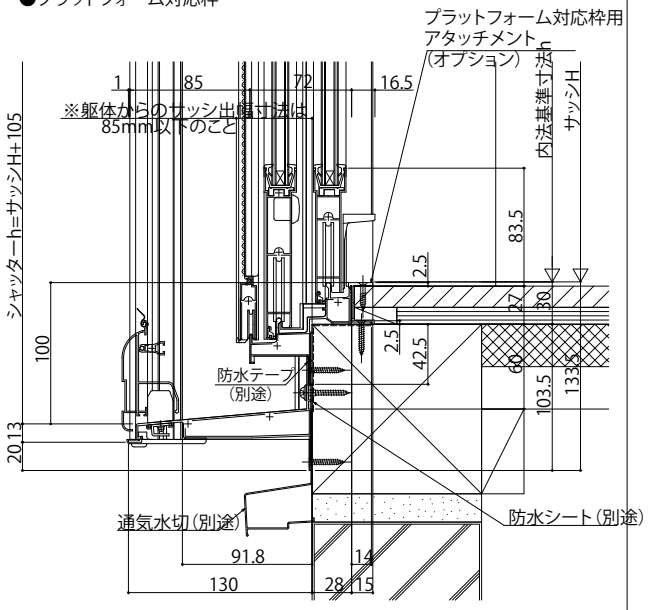
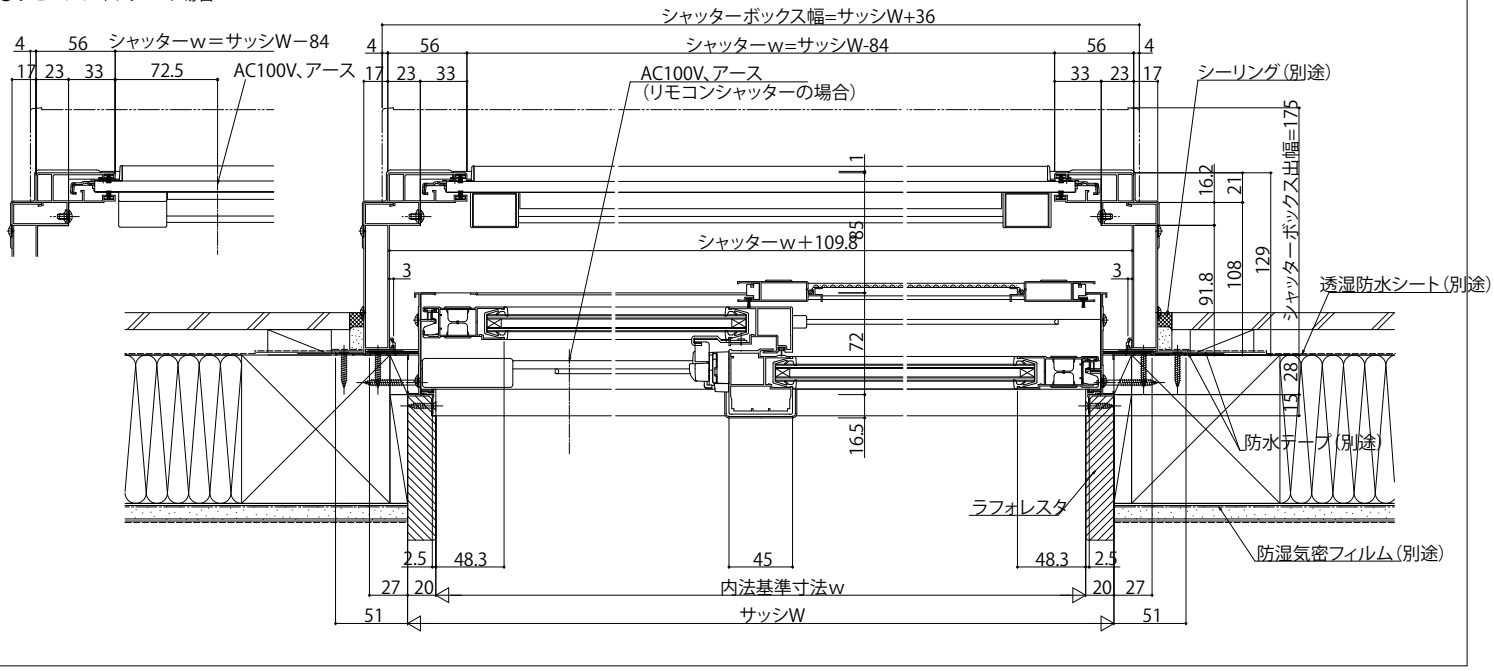
●リモコンシャッターの場合