雨戸枠9AF

■雨戸枠（下地部材付）：テラスタイプ

●引違い窓 7SH-2 半外付型 に取付けた場合

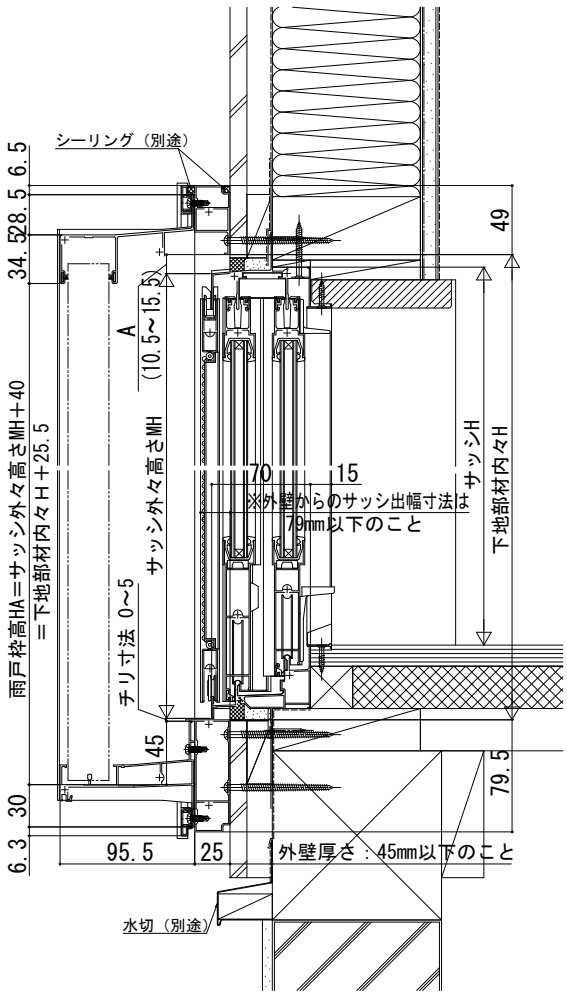

●戸袋部
（雨戸2枚建、戸袋9AT鏡板付）

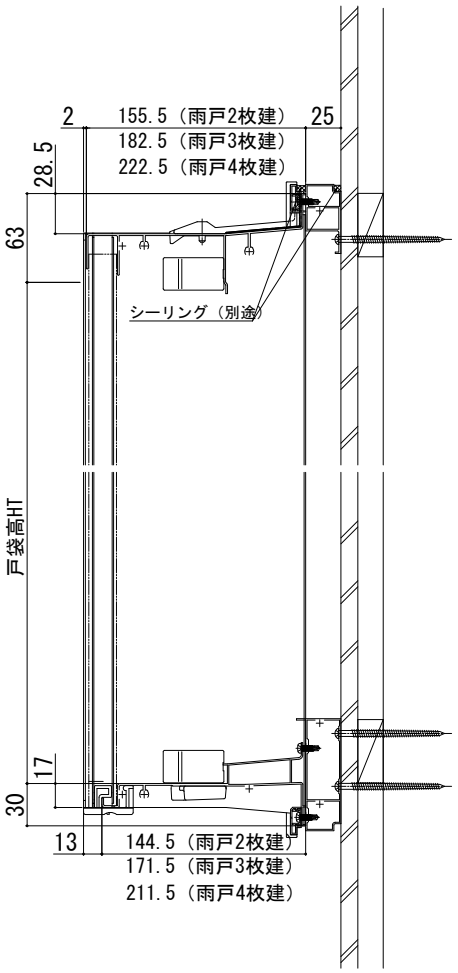

※A寸法＝雨戸枠高HA－サッシ外々高さMH－24.5－（チリ寸法）

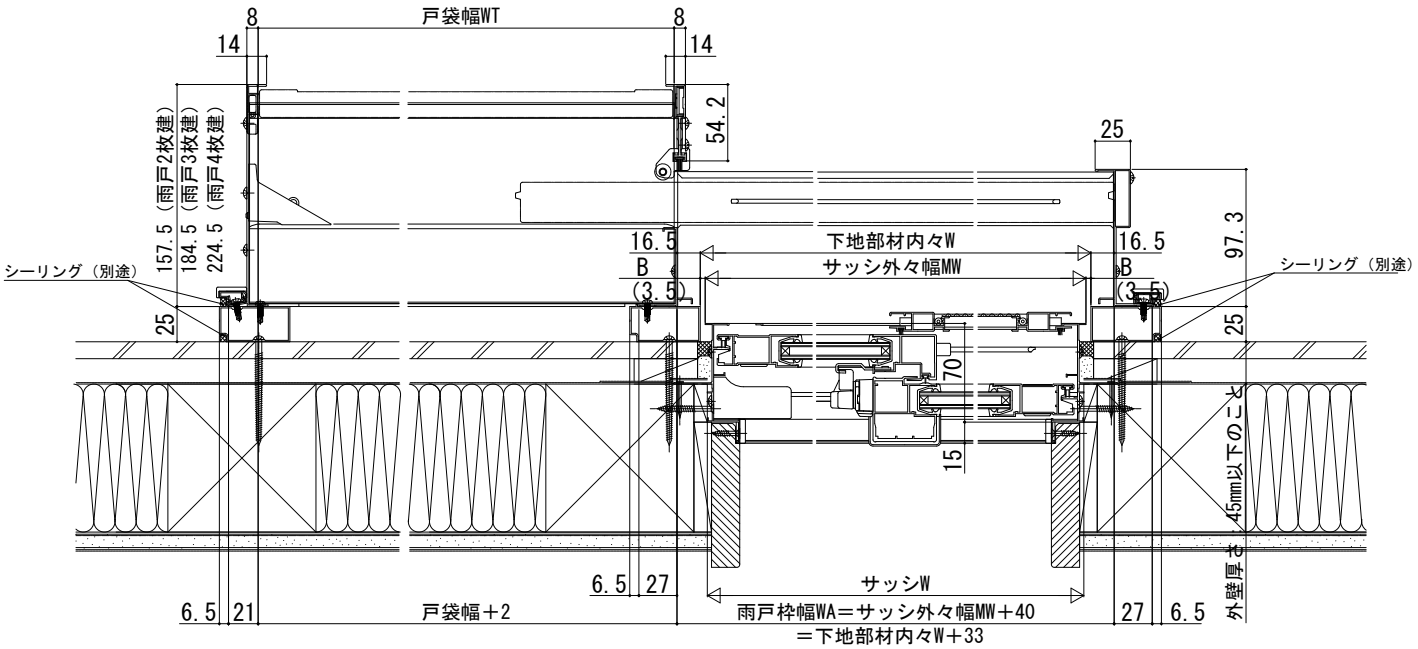

※B寸法＝（雨戸枠幅WA－下地部材内々寸法W）／2