
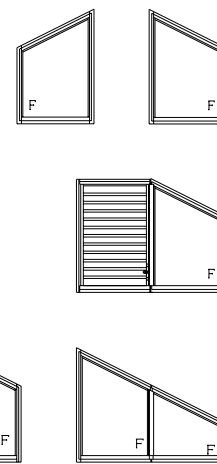


エピソード 台形FIX窓


■ 台形FIX窓

● FIX窓


内観姿図

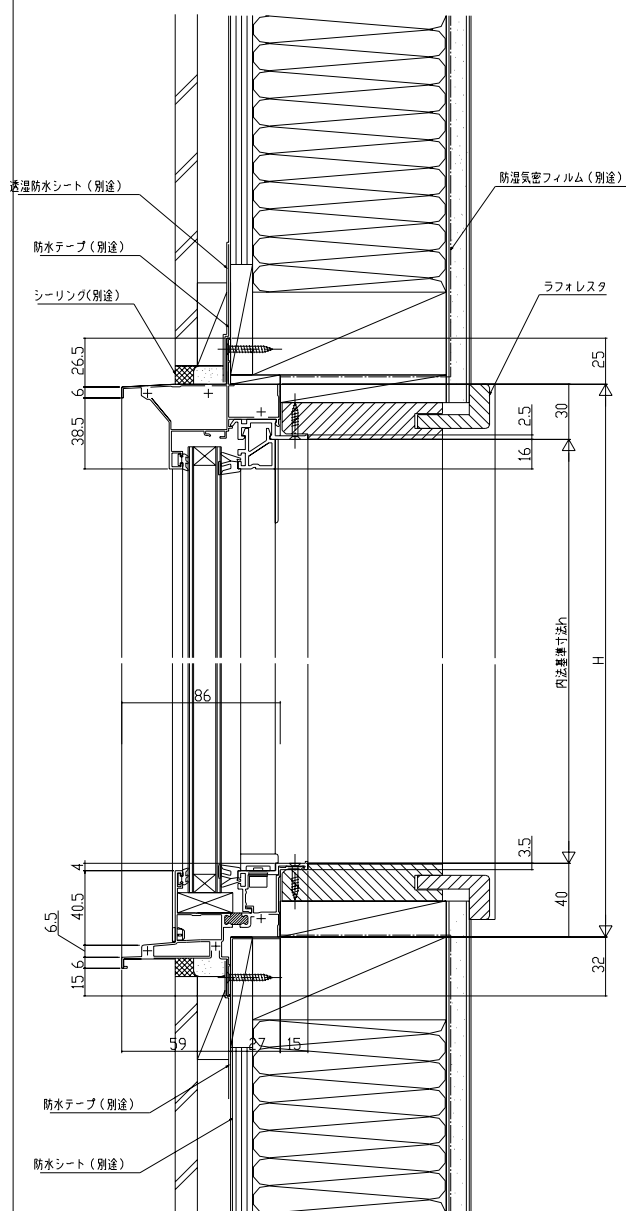

● FIX窓部

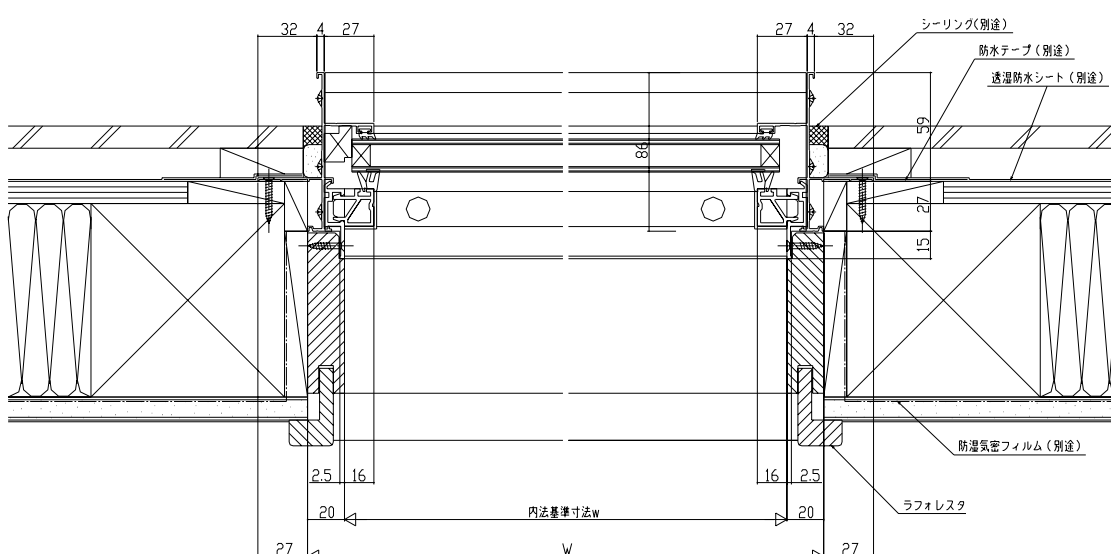

● ガラスルーバー窓(固定網戸XMFを取付けた場合)+直線方立+台形FIX窓

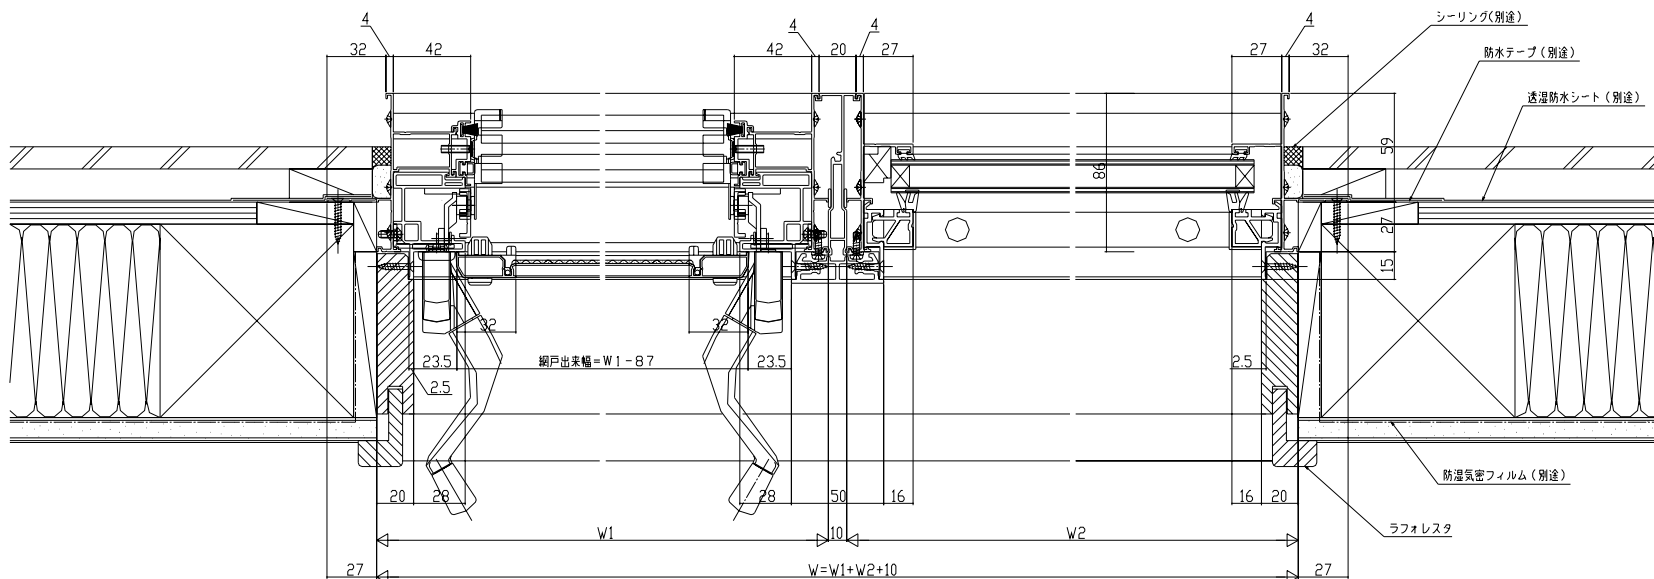

● 台形FIX窓+直線方立+台形FIX窓

