■シャッター付引違い窓 手動シャッター GR / リモコンシャッター GR 窓タイプ・テラスタイプ 外付型

●横桟・耐風ポール無

●窓タイプ 手動シャッターの場合
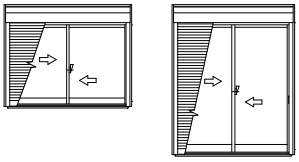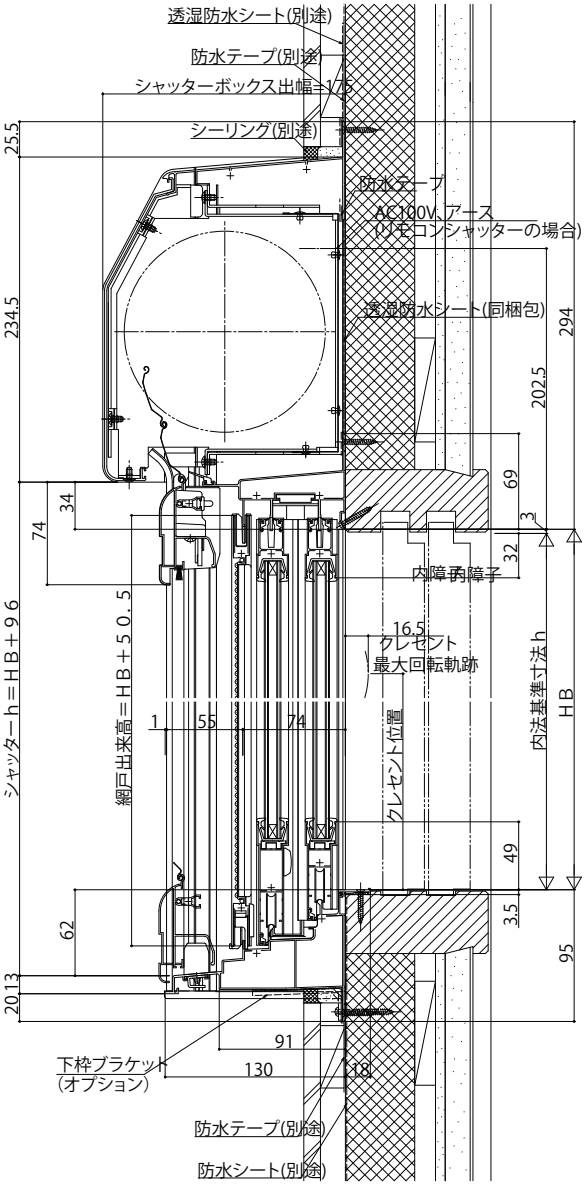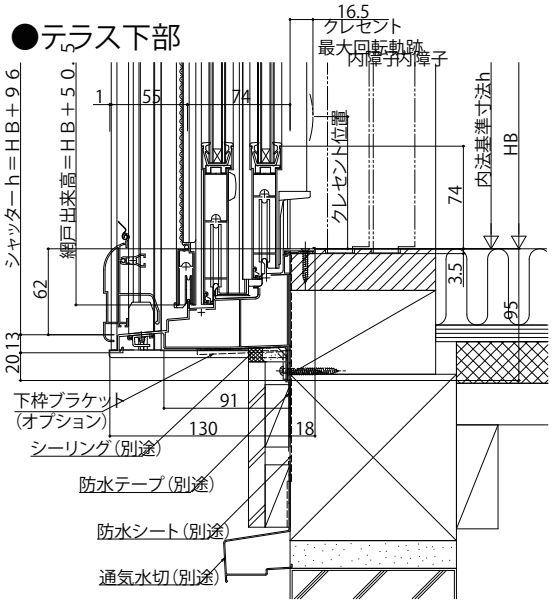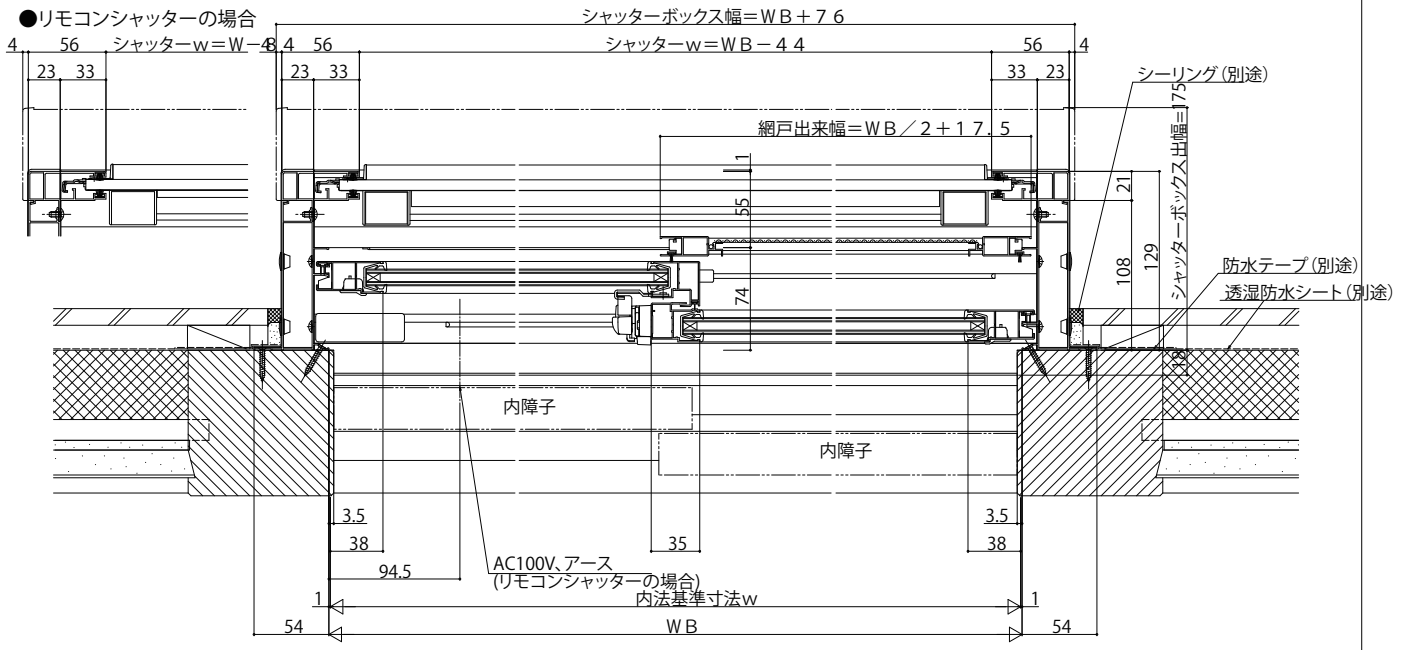
外観姿図