


在来

内観姿図


■ すべり出し窓 + F I X 連窓 グレモンハンドル仕様

- アンゲル付
- 額縁納まり
- 横引きロール網戸  
標準タイプを取付けた場合

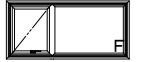

● 2連窓


※網戸の設定については、すべり出し窓  
本体の規格サイズによって変わります  
ので規格表ページをご確認ください。

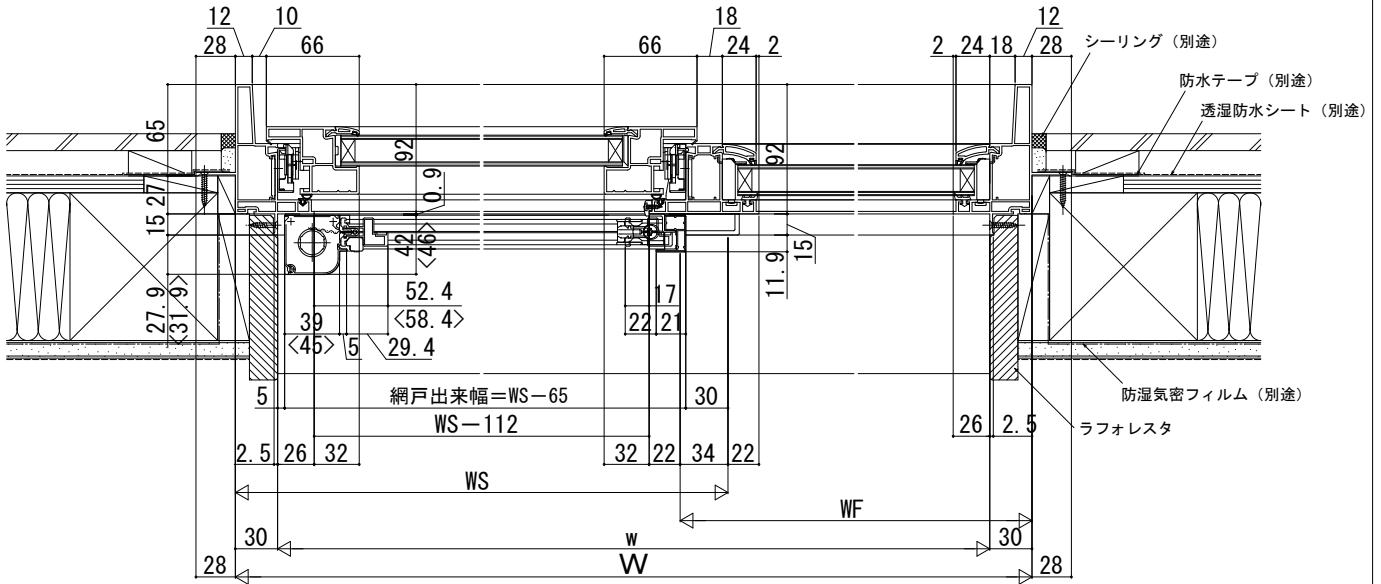

〔横引きロール網戸について〕  
< >寸法は、幅広タイプを表す (800<WS)

内観姿図

● 3連窓

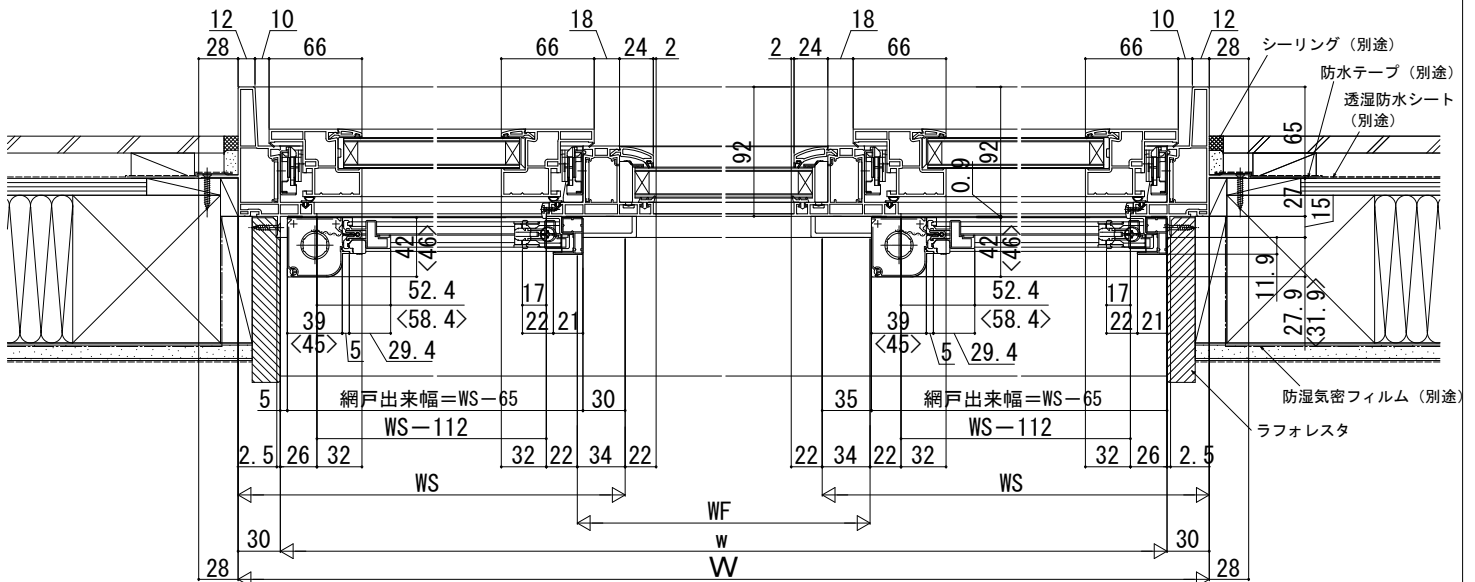

〔横引きロール網戸について〕  
< >寸法は、幅広タイプを表す (800<WS)