



ラフォレスタ 腰壁

■腰壁


フラットパネルタイプ

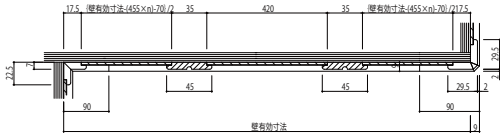


■階段用 腰壁 縮尺1/50単位:mm

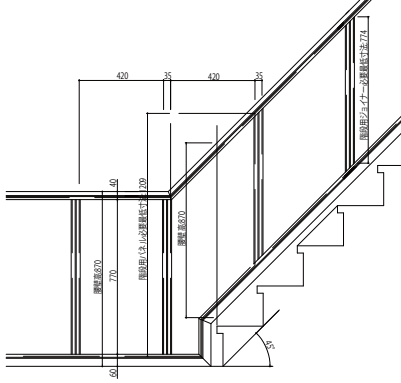

両入隅の場合

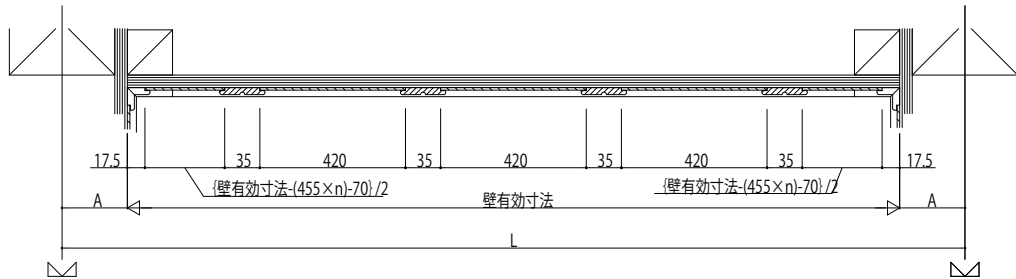

片入隅・片出隅の場合

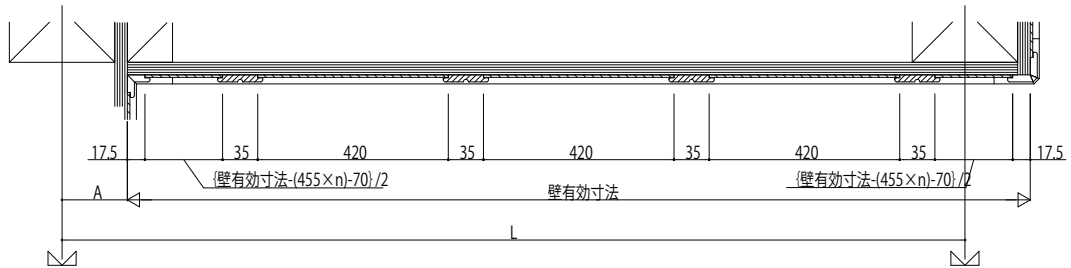

両出隅の場合

