



# オープンリビング階段 桁タイプ 下廻り階段 技術資料用図面

## ■桁タイプ14段上り切り

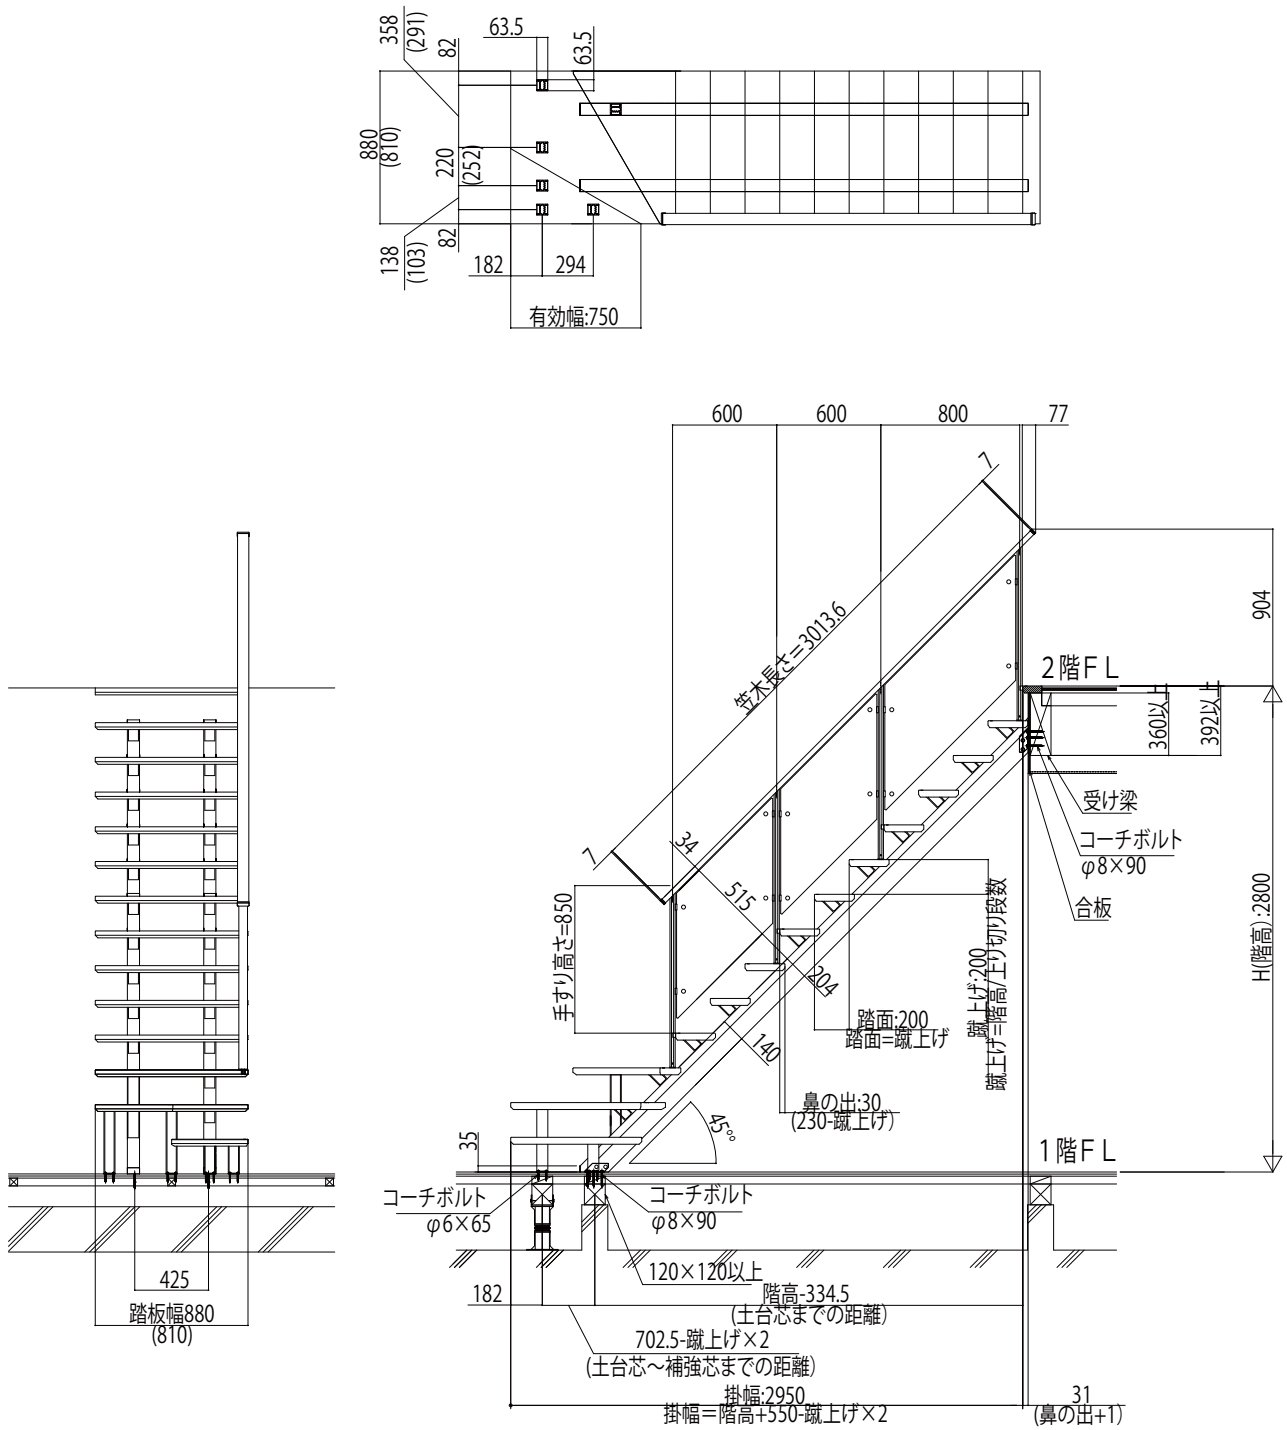

### ●片側手すりの場合

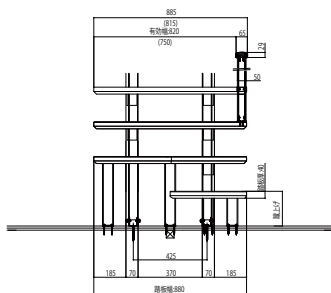

※( )内寸法は踏板幅810の場合

### ●両側手すりの場合

