
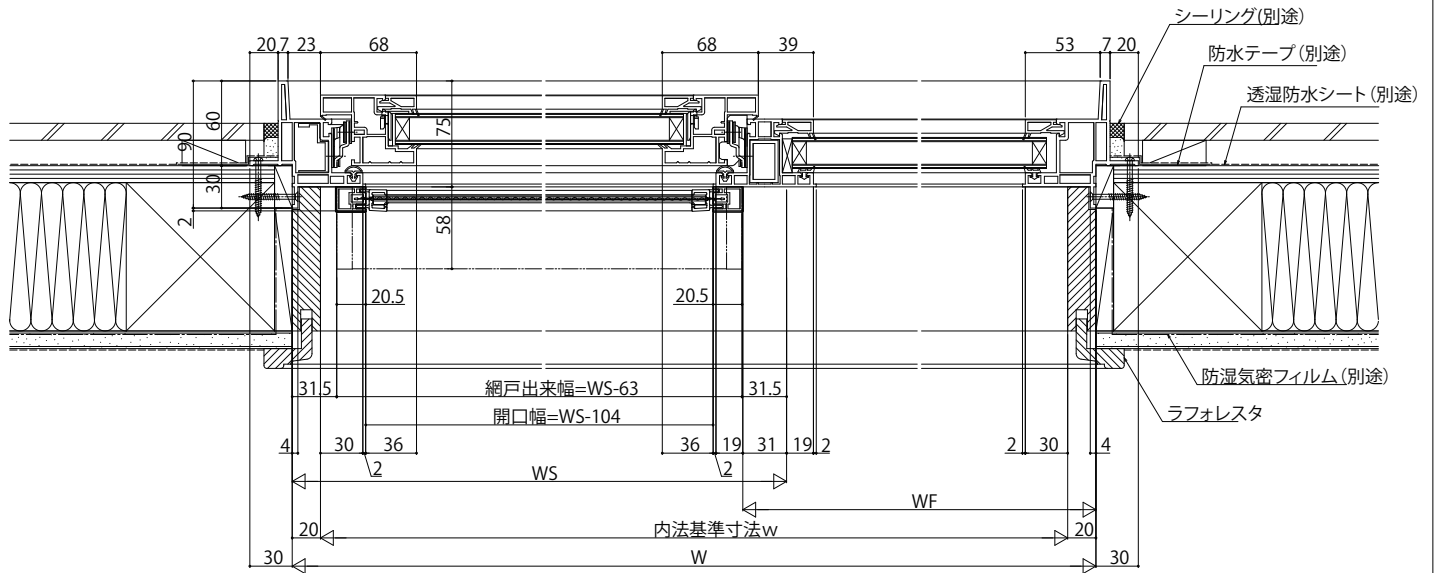


# 樹脂製窓プラマードH すべり出し窓+FIX連窓

## ■すべり出し窓+FIX連窓グレモンハンドル仕様

- 上げ下げロール網戸を取付けた場合
- 2連窓

内観姿図

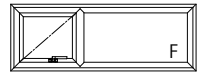

## ■すべり出し窓+FIX連窓グレモンハンドル仕様

- 上げ下げロール網戸XMWを取付けた場合
- 3連窓

内観姿図

