APW330　シャッター付引違いテラス戸　手動GR／リモコンGR

■シャッター付引違いテラス戸　木目仕様　クレセント仕様

手動シャッターGR
リモコンシャッターGR

在来

外観姿図

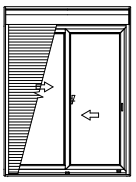

- ●アングル付
- ●窓額縁納まり
- ●テラス

●リモコンシャッターの場合

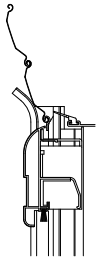

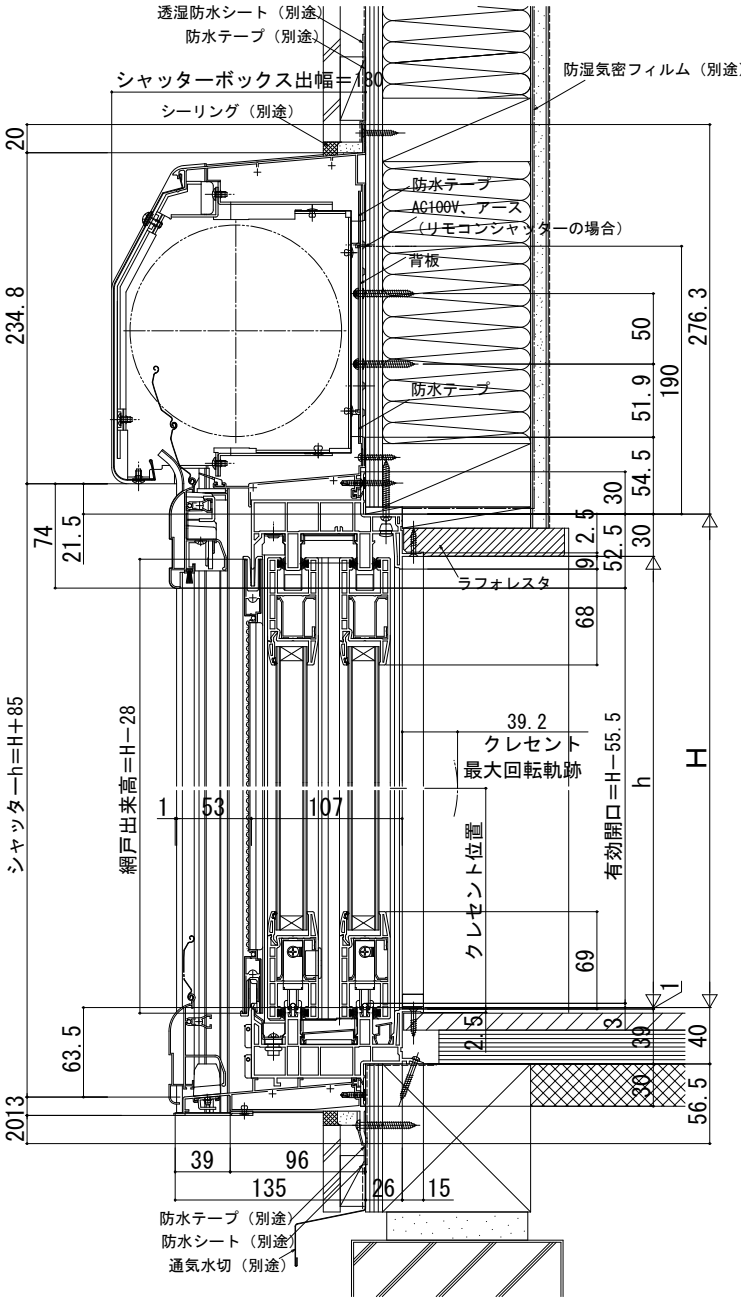

●下枠アングル詳細

注意事項
下枠のアングル高さに
注意してください。

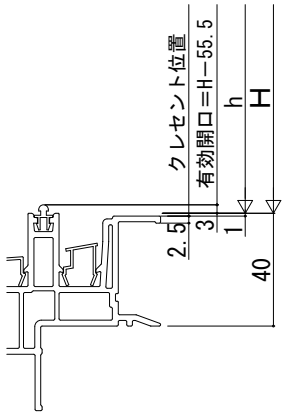
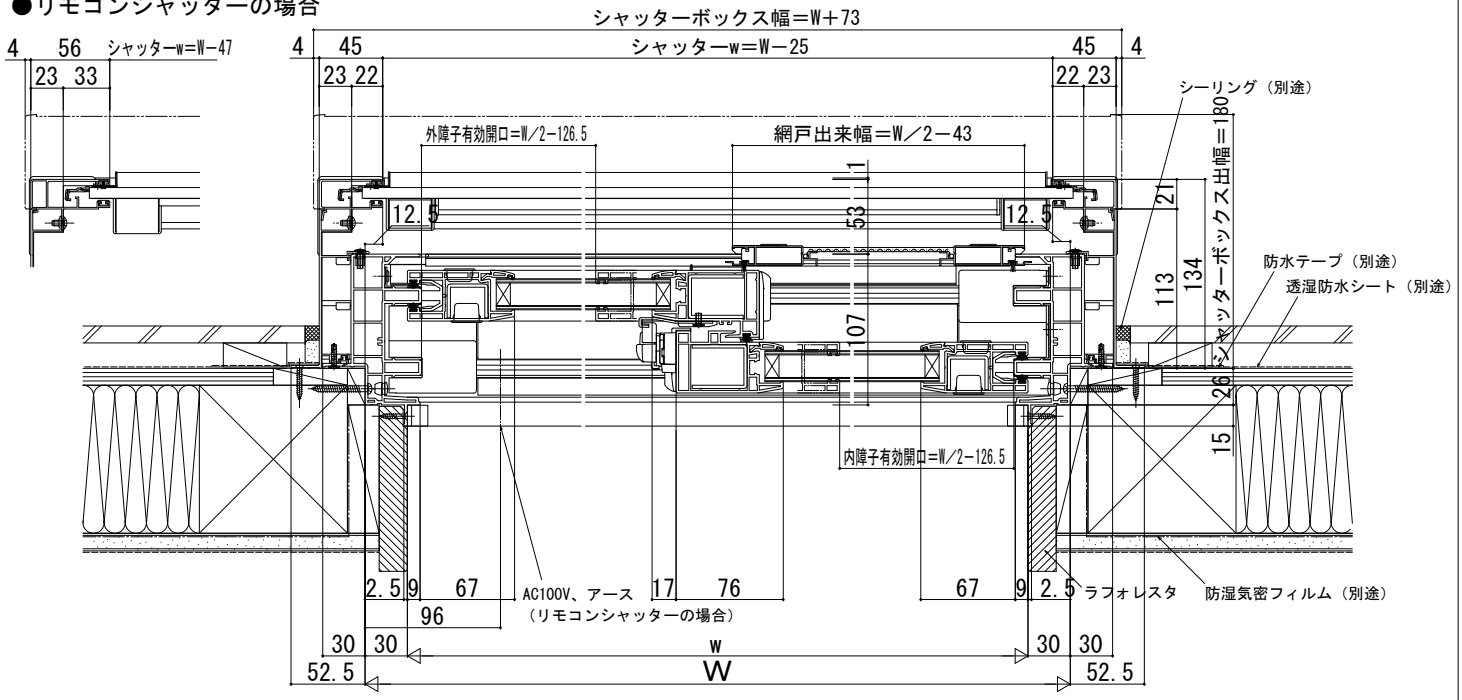
●リモコンシャッターの場合