



在来

内観姿図

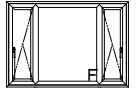

■たてすべり出し窓+FIX連窓 グレモンハンドル仕様

- アンクル無
- 膳板・クロス納まり
- 上げ下げロール網戸 XMWを取付けた場合
- ウインドキャッチ連窓

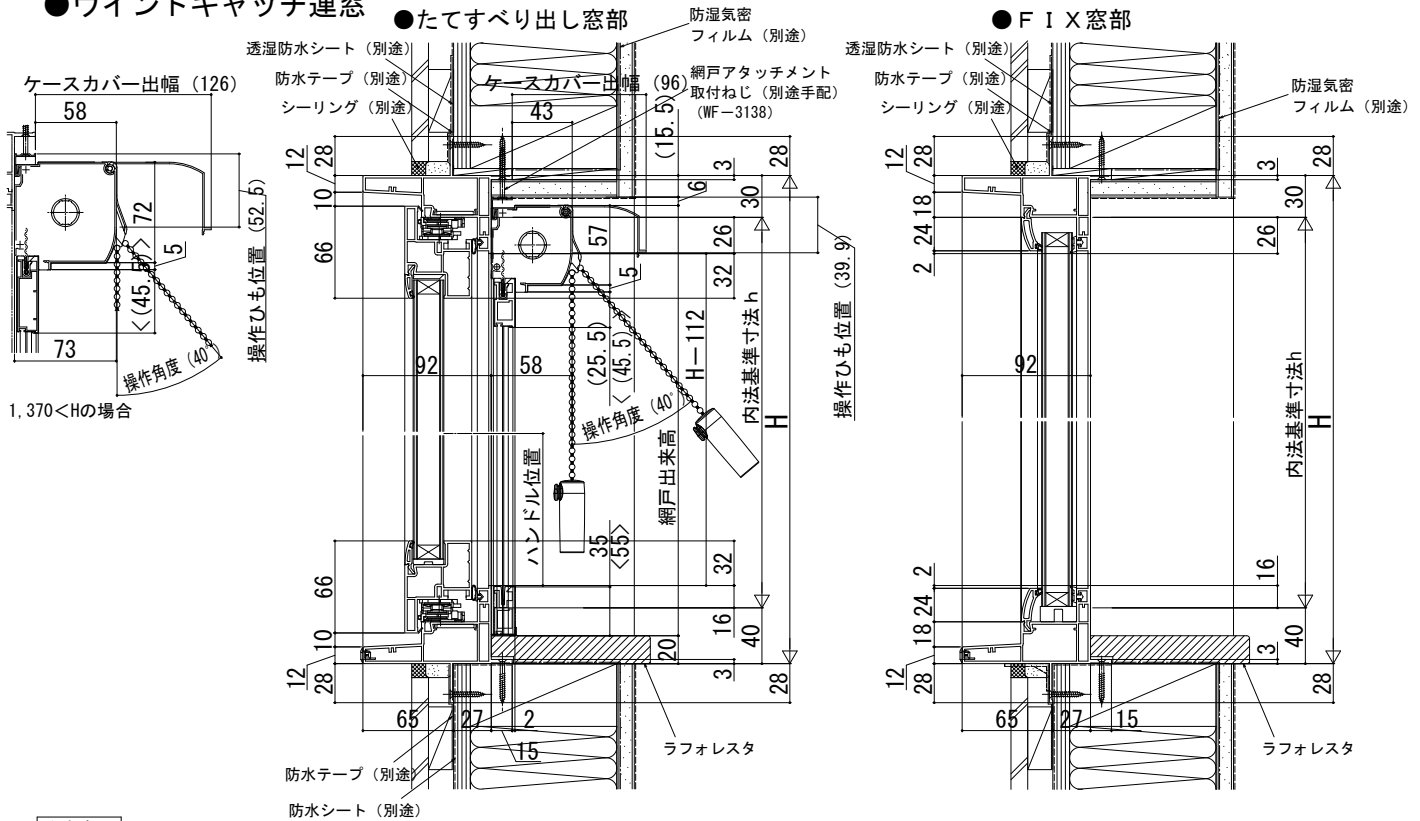

注意事項

〔上げ下げロール網戸について〕  
 ・規格の出来高寸法は H-14です。  
 内部に額縁などがつかない状態で規格寸法を設定していますので、  
 額縁などを取付ける場合は、縦レールを切詰めてください。  
 ・内装および額縁が干渉しないように納まり寸法をご参照ください。  
 < >寸法は、WS<405または1,370<Hの場合。

