●スクリーン・宅配ポスト

■正面図

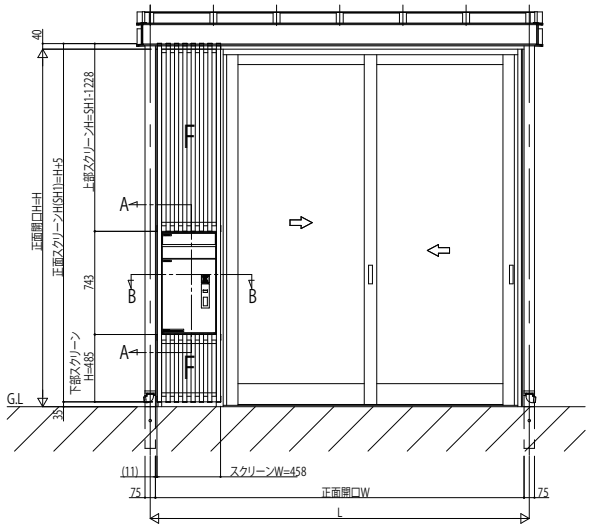

■側面図

縮尺　1/5

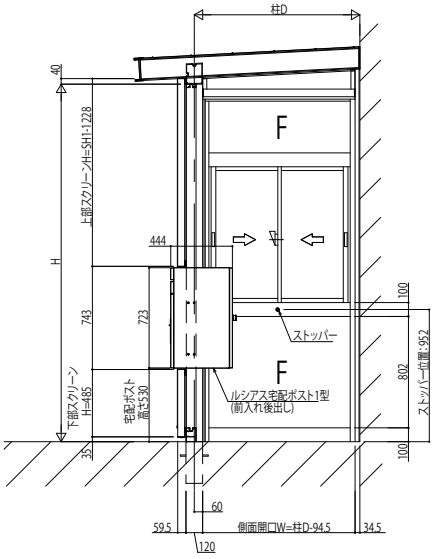

■側面図

(A-A断面)

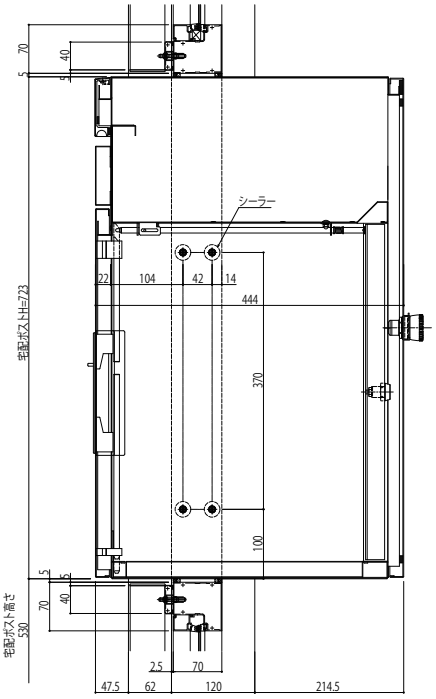

■平面図
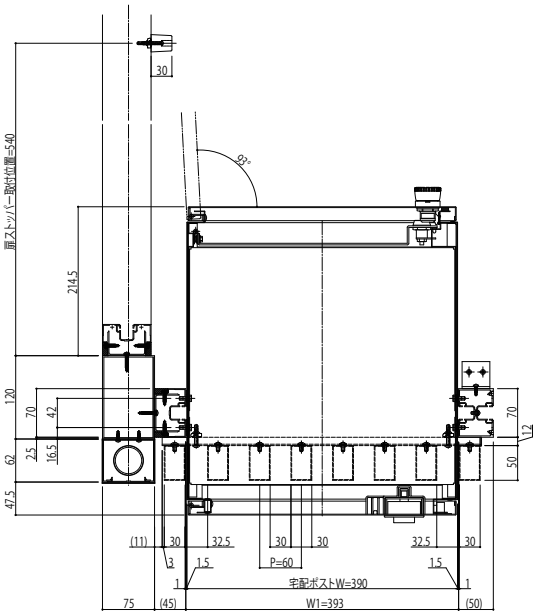
(B-B断面)