エピソードII 防火窓 GNEO-R

■シャッター付引違い窓 手動シャッターGR / リモコンシャッターGR 窓タイプ 半外付型／アングル一体枠

在来

外観姿図

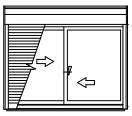

●手動シャッターの場合

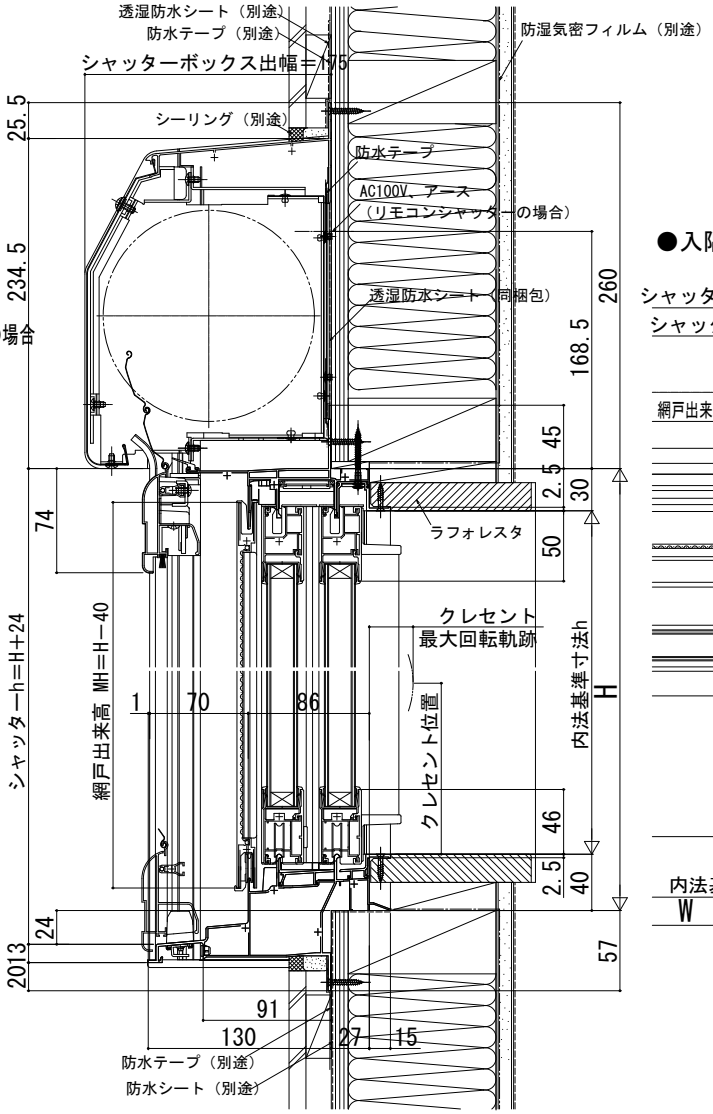

●リモコンシャッターの場合

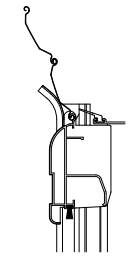

●入隅納まりの場合

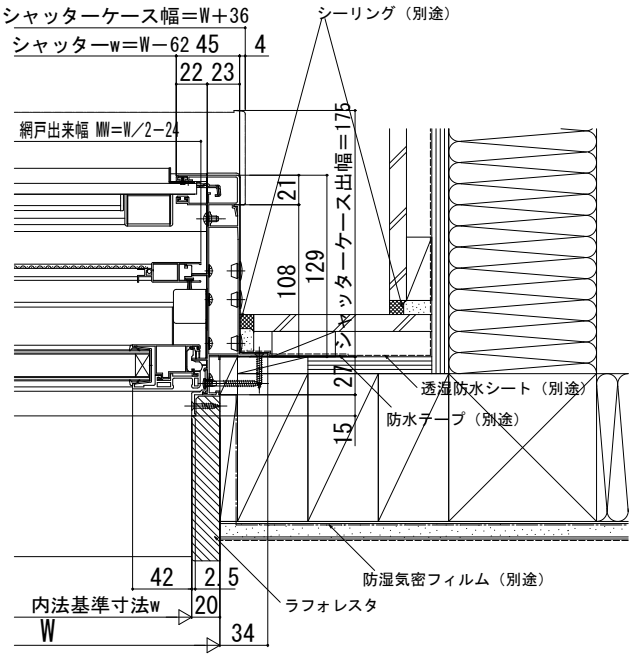
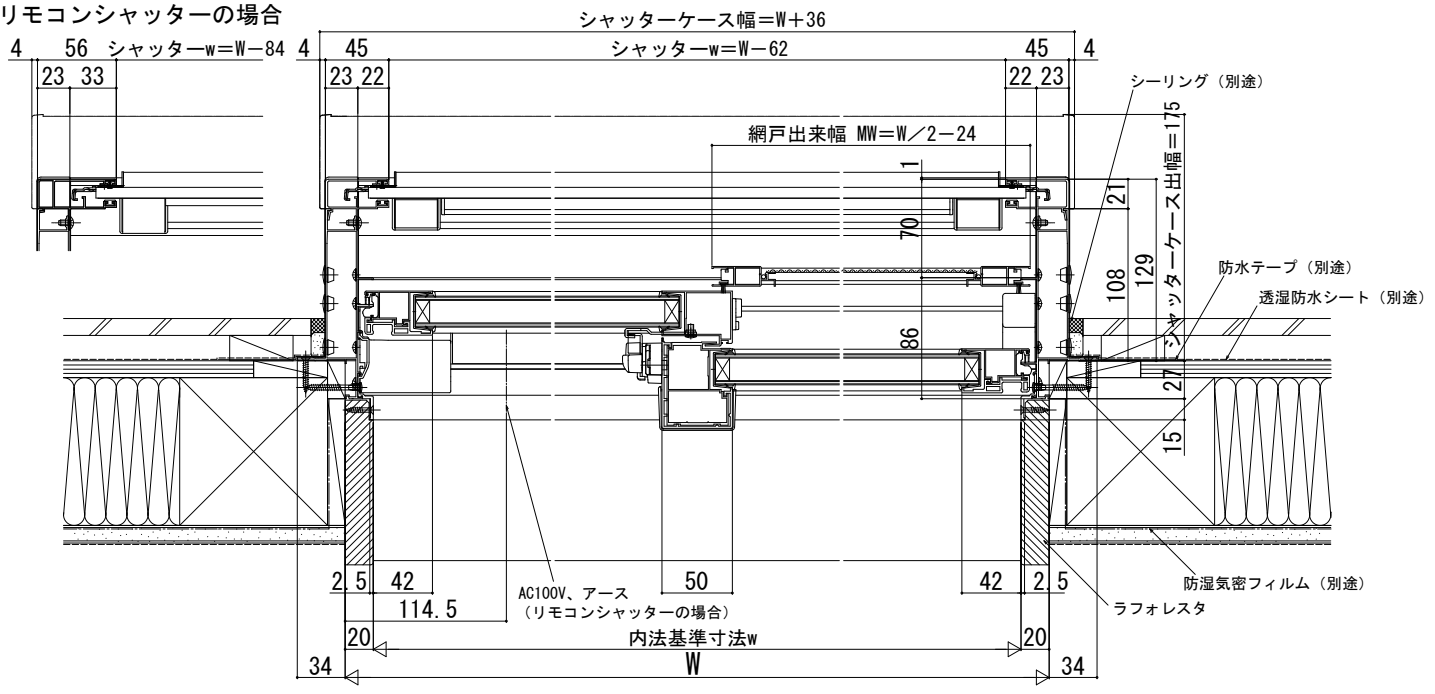
●リモコンシャッターの場合