エピソードII 防火窓 GNEO-R シャッター付引違い窓

在来

外観姿図

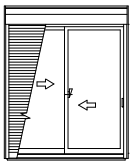

■シャッター付引違い窓 手動シャッターGR リモコンシャッターGR テラスタイプ

在来／半外付型／アングル一体枠

●手動シャッターの場合

●リモコンシャッターの場合

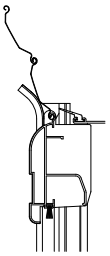

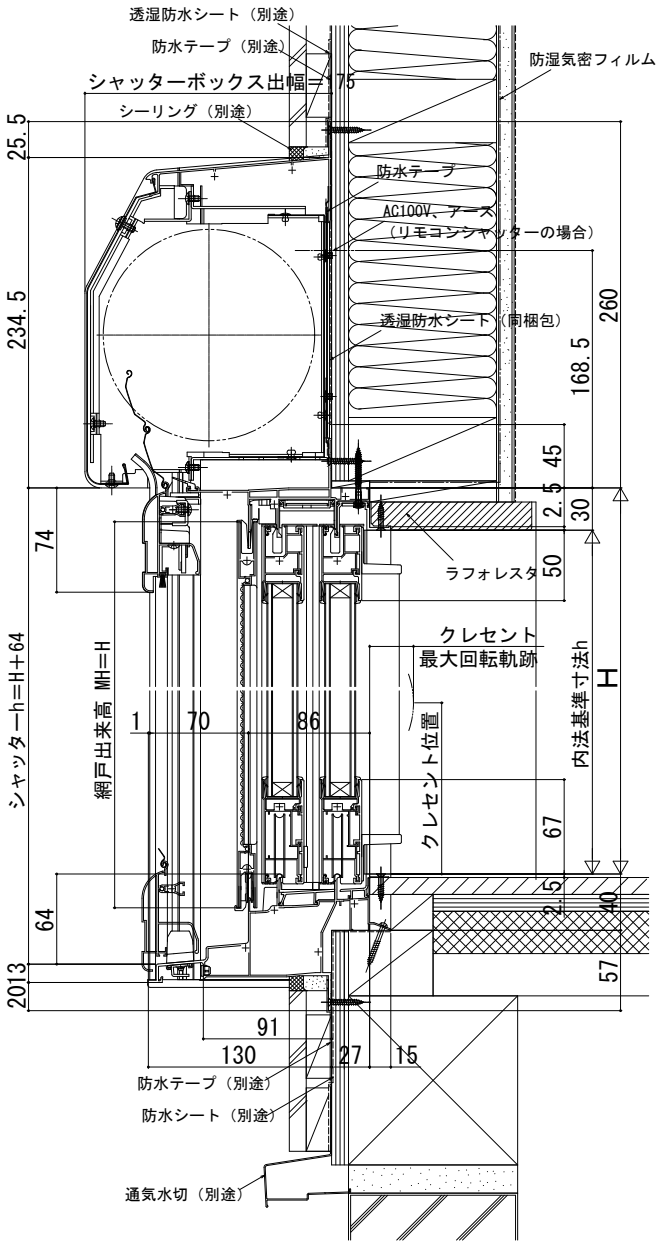
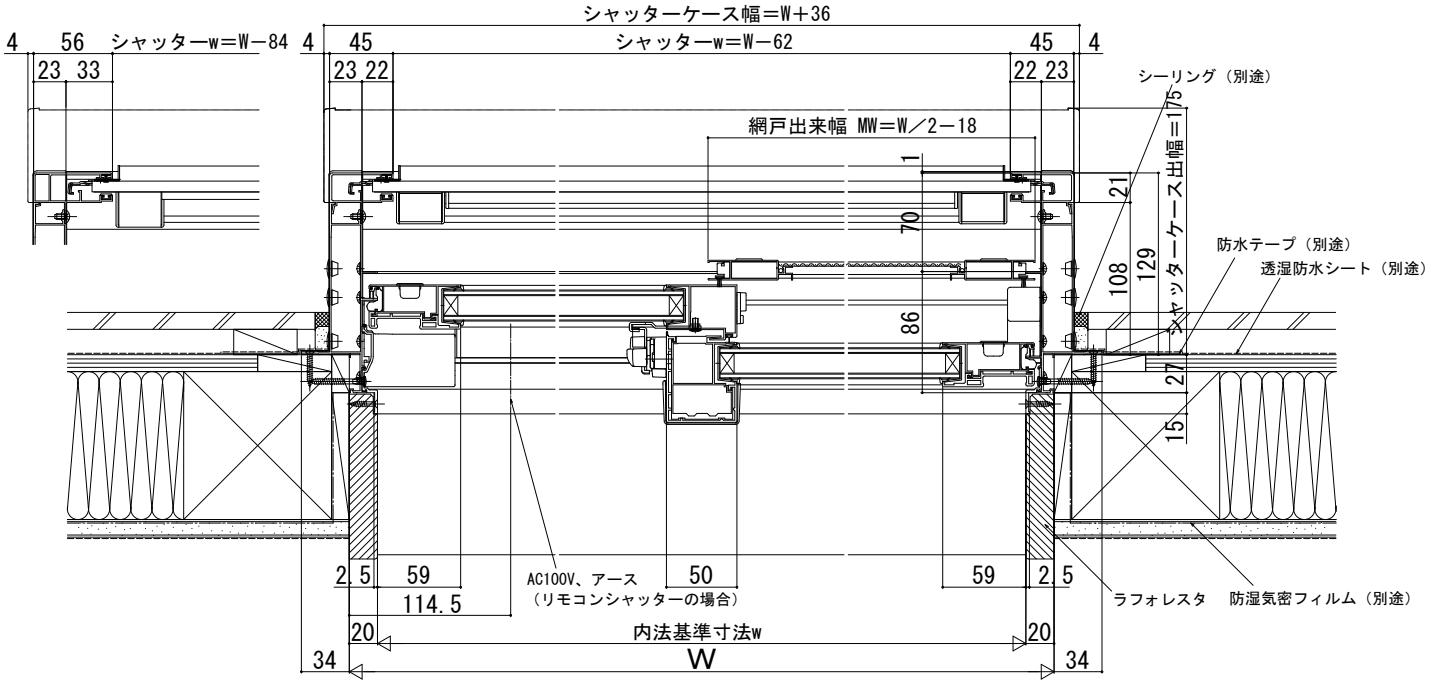
●リモコンシャッターの場合