APW 430 たてすべり出し窓

在来

内観姿図

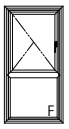

■たてすべり出し窓＋FIX段窓

●アングル付
●窓額縁納まり
●上げ下げロール網戸　ケース(小)、ボトムバー(小)を取付けた場合

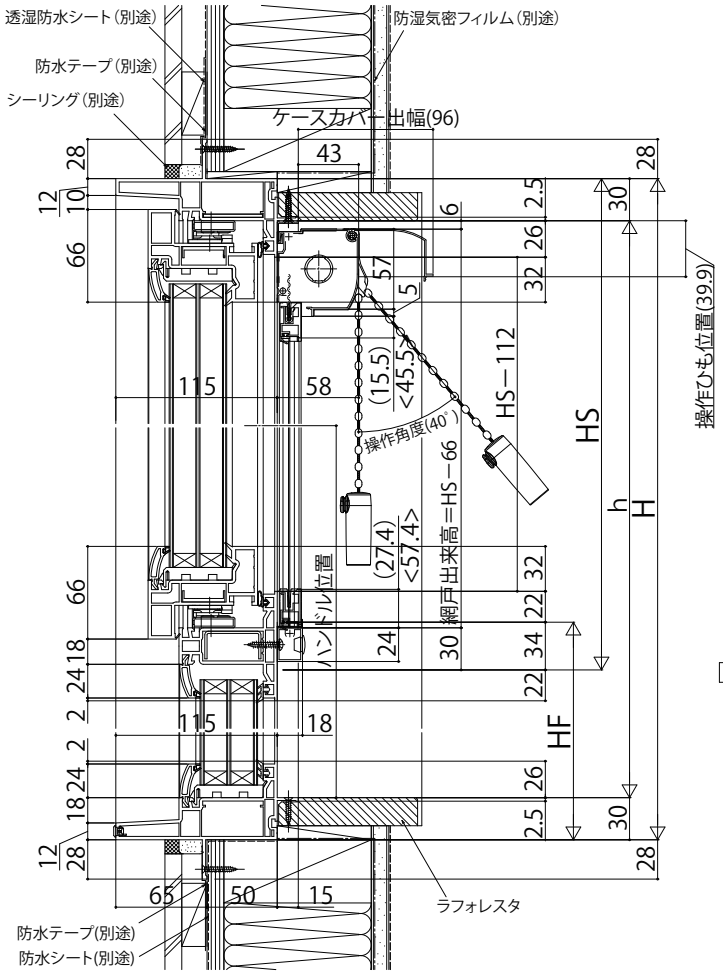

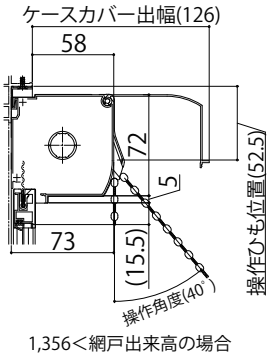

1,356＜網戸出来高の場合

注意事項

＜1,870≦Hの場合について＞
・1,870≦Hも窓タイプです。（テラスタイプではありません。）
ガラス割れなどの事故を未然に防ぐため、フロア面から少し立ち上げて
ガラス面とフロア面が同じにならないように配慮してください。

＜上げ下げロール網戸について＞
＜　＞寸法は、網戸出来幅＜334：ボトムバー（大）の場合を表す。

内観姿図

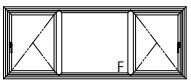

■たてすべり出し窓＋FIX連窓
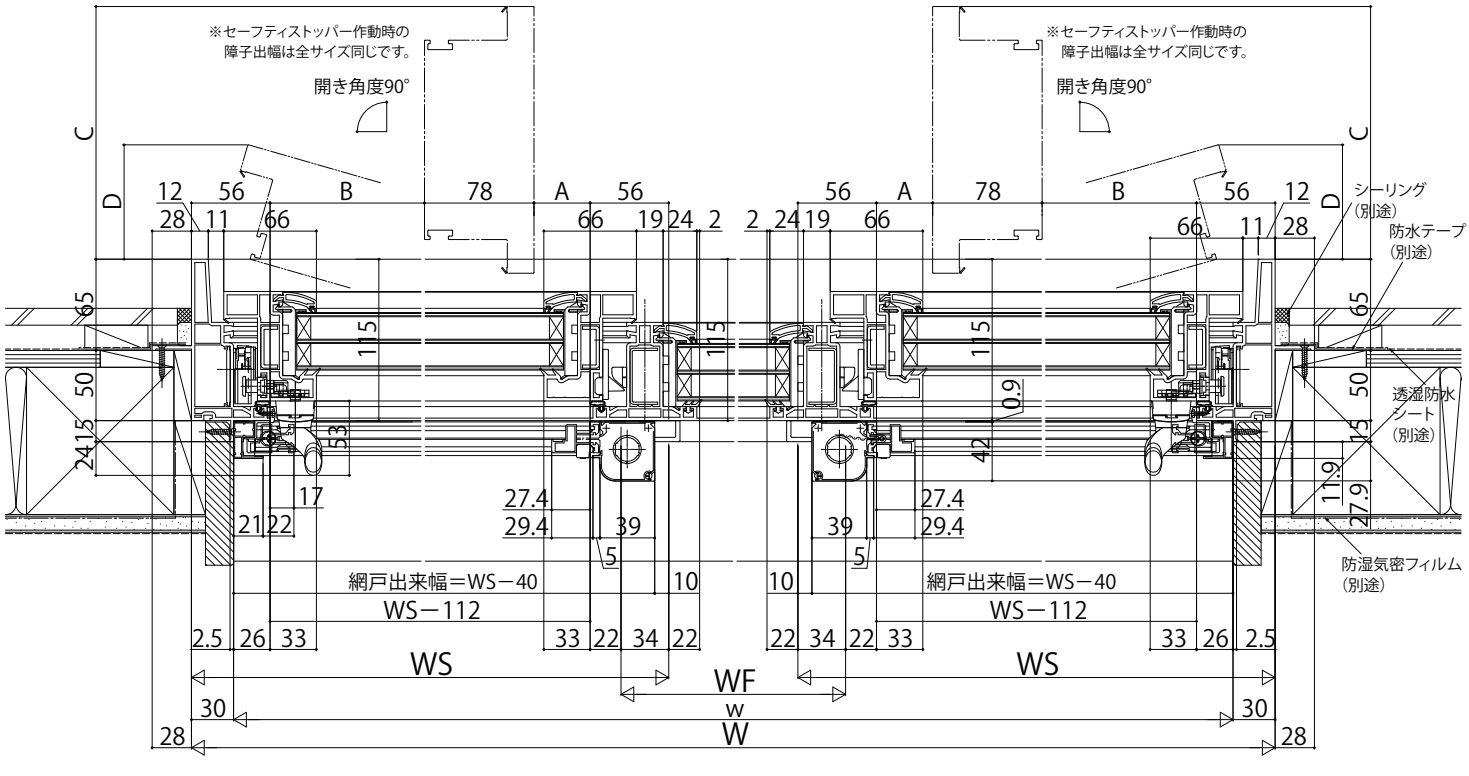
●アングル付
●額縁納まり
●横引きロール網戸 を取付けた場合
●ウインドキャッチ連窓