



在来

内観姿図

●すべり出し窓+FI X連窓

- アングル無
- クロス巻込み納まり
- 横引きロール網戸を取付けた場合
- 2連窓

H	障子開き角度	障子全開時出幅		
		A	B	
500 ≤ H ≤ 570	(405 ≤ WS < 674)	30°	H × 0.5 - 30.8	H × 0.5 - 110.3
	(674 ≤ WS ≤ 870)	62.5° (お掃除モード)	H × 0.887 - 74.7	H × 0.887 - 132
		18°	H × 0.309 - 17.6	H × 0.309 - 99.2
570 < H ≤ 770	(674 ≤ WS ≤ 870)	62.5° (お掃除モード)	H × 0.887 - 74.7	H × 0.887 - 132
		18°	H × 0.309 - 17.6	H × 0.309 - 99.2
770 < H ≤ 930	18°	H × 0.309 - 18	H × 0.309 - 99.6	
930 < H ≤ 970	18°	H × 0.309 - 18	H × 0.309 - 99.6	

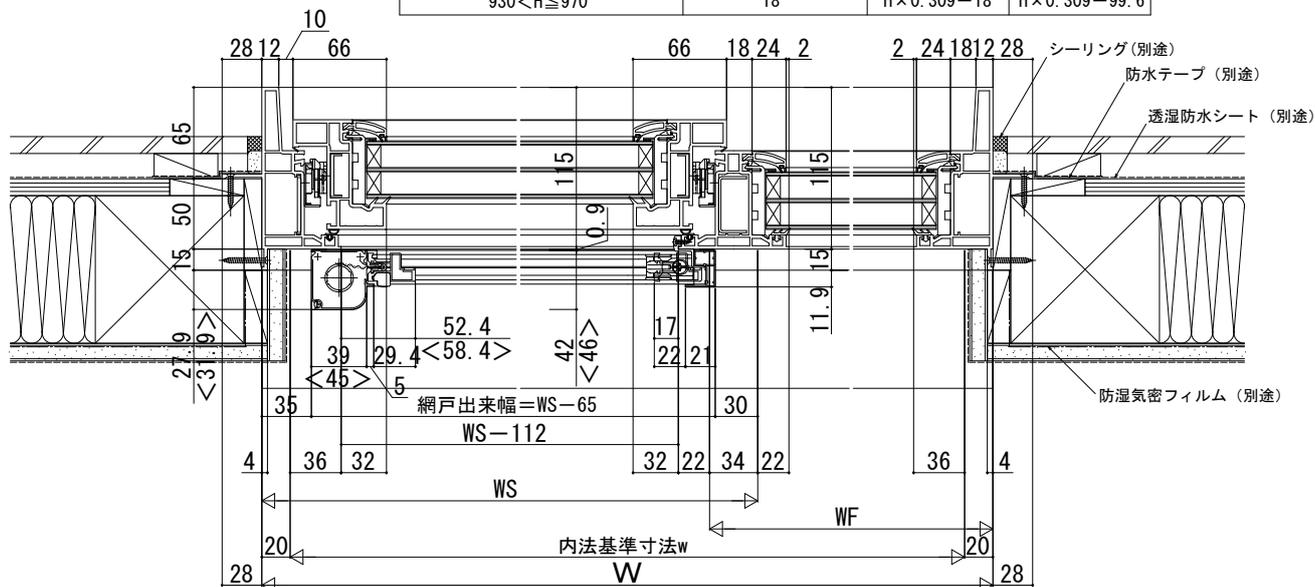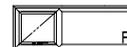

【注意事項】


【横引きロール網戸について】

- ・内装および額縁が干渉しないように納まり寸法をご参照ください。
- < >寸法は、幅広タイプを表す。(800 < WS)

●3連窓

H	障子開き角度	障子全開時出幅		
		A	B	
500 ≤ H ≤ 570	(405 ≤ WS < 674)	30°	H × 0.5 - 30.8	H × 0.5 - 110.3
	(674 ≤ WS ≤ 870)	62.5° (お掃除モード)	H × 0.887 - 74.7	H × 0.887 - 132
		18°	H × 0.309 - 17.6	H × 0.309 - 99.2
570 < H ≤ 770	(674 ≤ WS ≤ 870)	62.5° (お掃除モード)	H × 0.887 - 74.7	H × 0.887 - 132
		18°	H × 0.309 - 17.6	H × 0.309 - 99.2
770 < H ≤ 930	18°	H × 0.309 - 18	H × 0.309 - 99.6	
930 < H ≤ 970	18°	H × 0.309 - 18	H × 0.309 - 99.6	

内観姿図

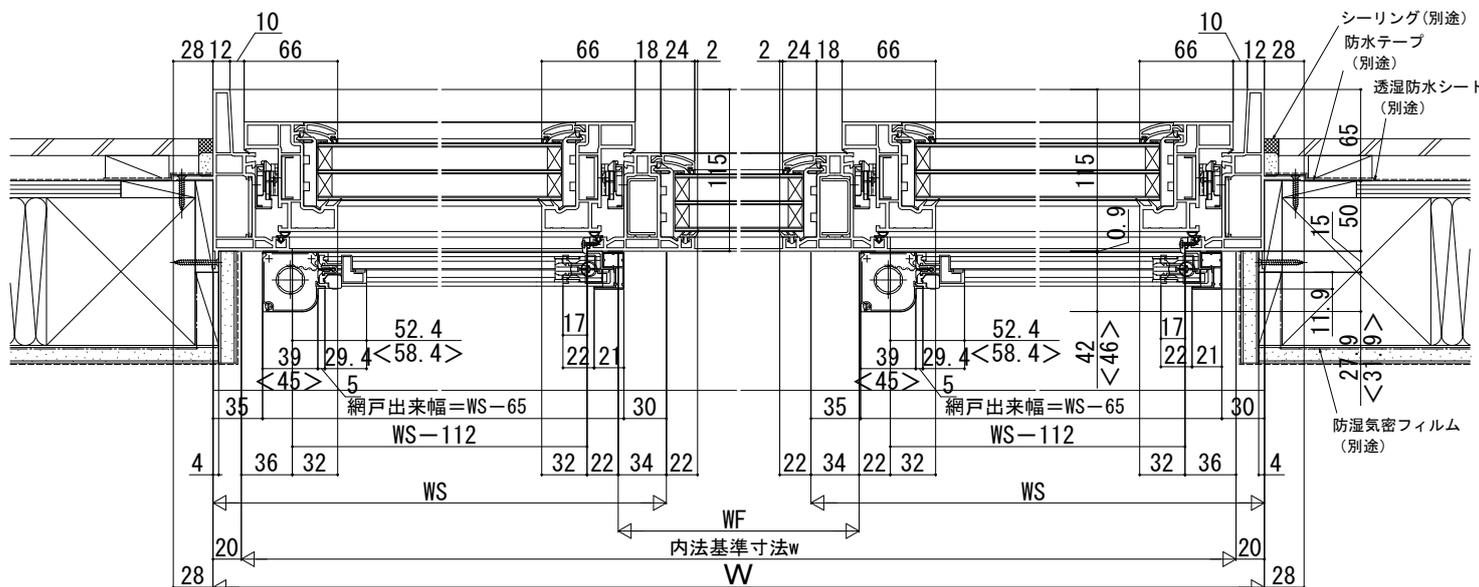

【注意事項】

【横引きロール網戸について】

- ・内装および額縁が干渉しないように納まり寸法をご参照ください。
- < >寸法は、幅広タイプを表す。(800 < WS)