■エフルージュ
壁付タイプ
■姿図(縮尺1/10)

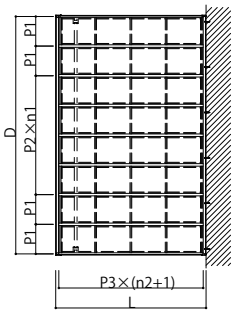

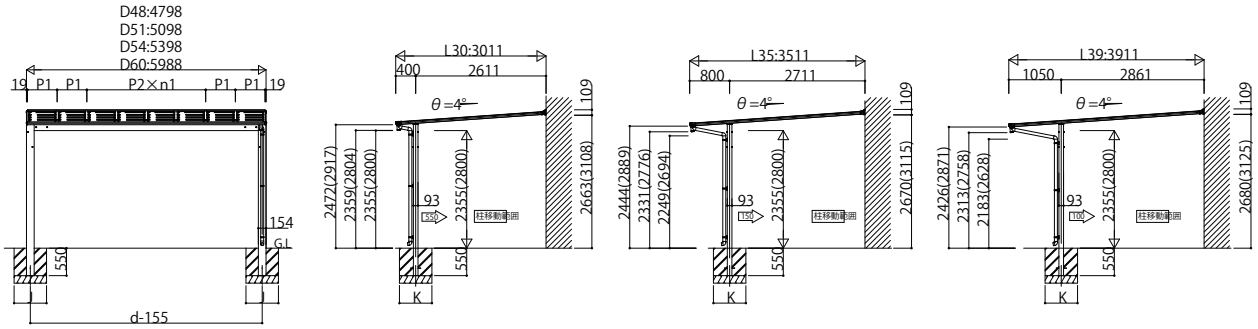

■側面図

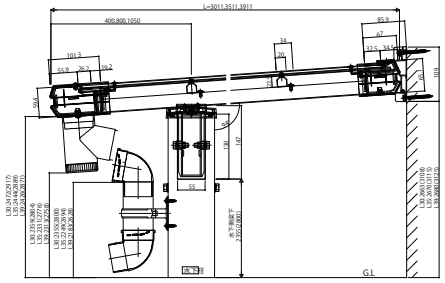
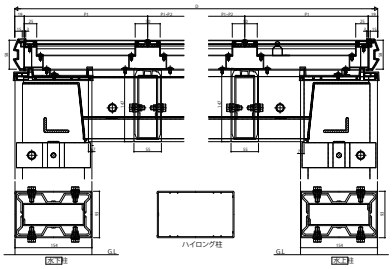
■正面図