ソラリア テラス囲い

■ソラリア テラス囲い スタンダードタイプ 特殊納まり 独立 デッキ納まり

●姿図(縮尺1/10)

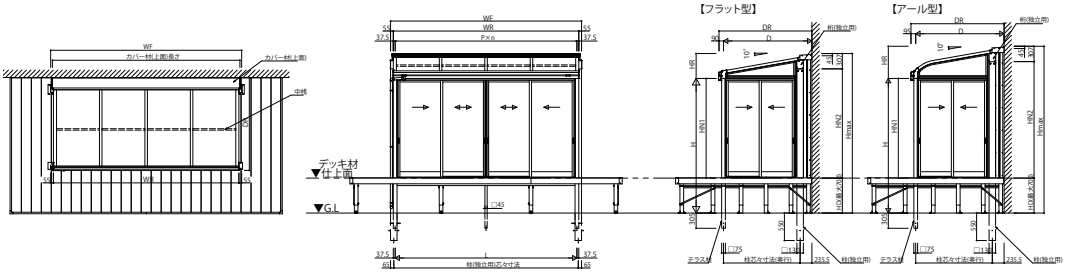

●正面図

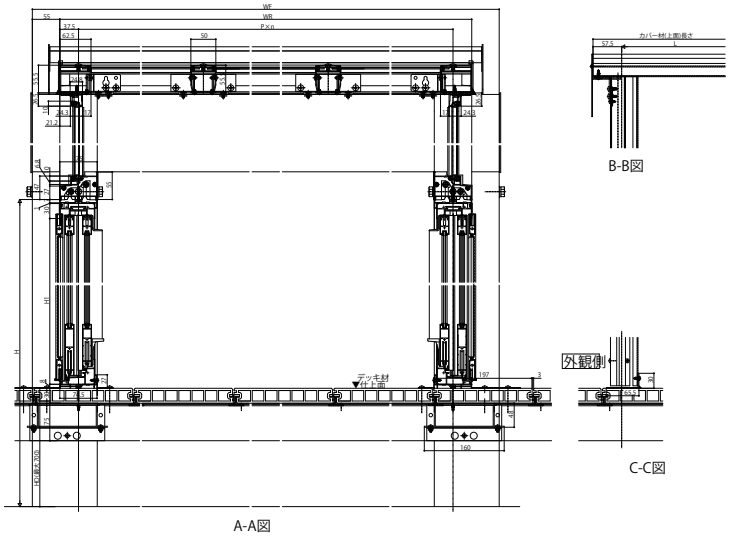

B-B図

C-C図

A-A図