ソラリア テラス囲い 特殊納まり

■ソラリア テラス囲い スタンダードタイプ 特殊納まり 高土間 新設(規格寸法図例)
■600N/m2 ランマなし 姿図 縮尺1/10

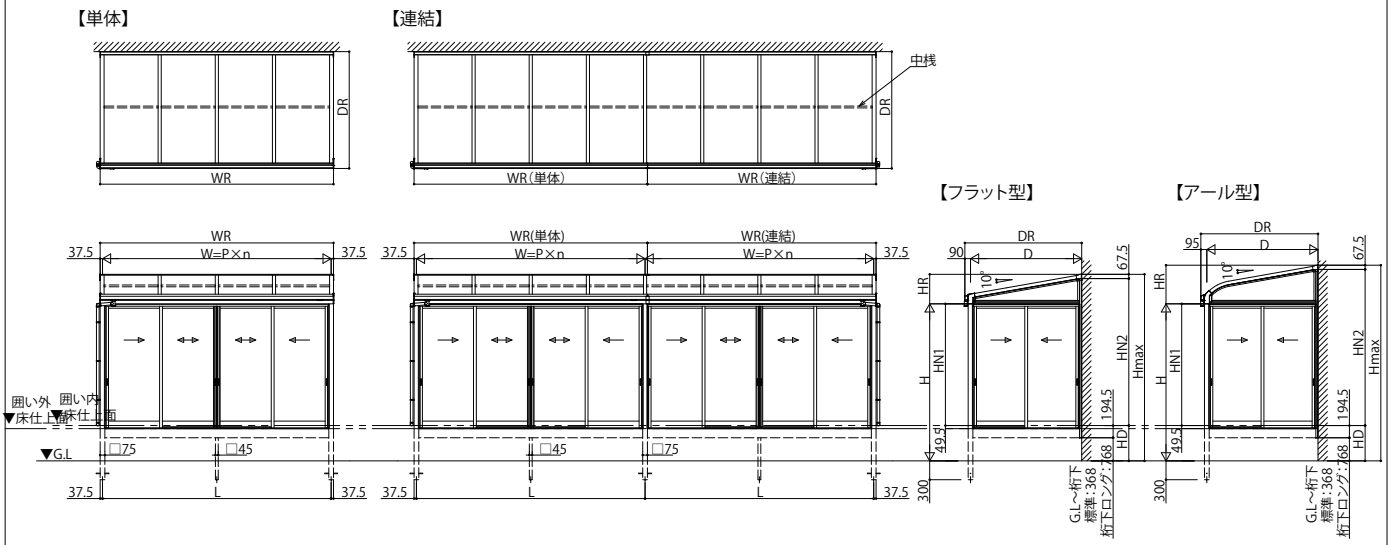
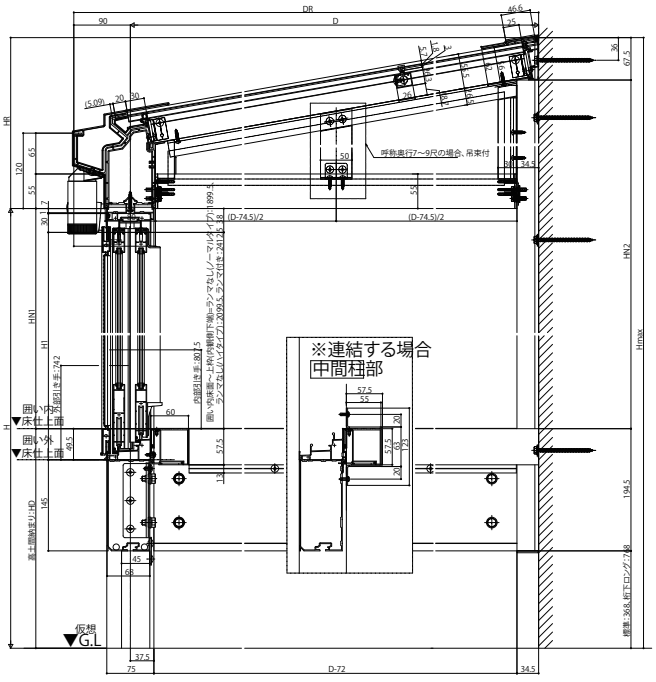
●側面図 単体・連結