■ソラリア バルコニー囲い 躯体式 特殊納まり 部分囲い

●姿図(縮尺1/10)

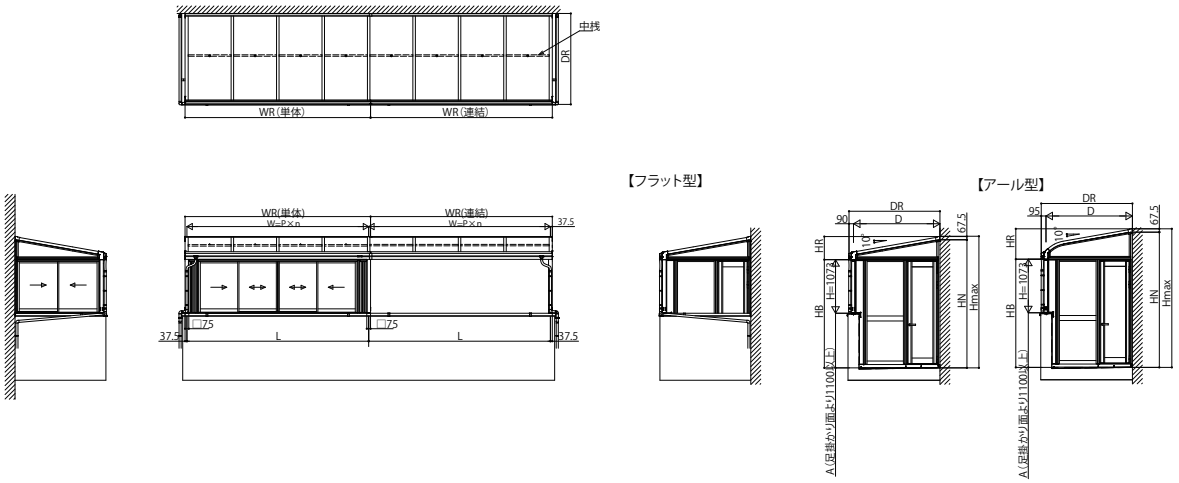
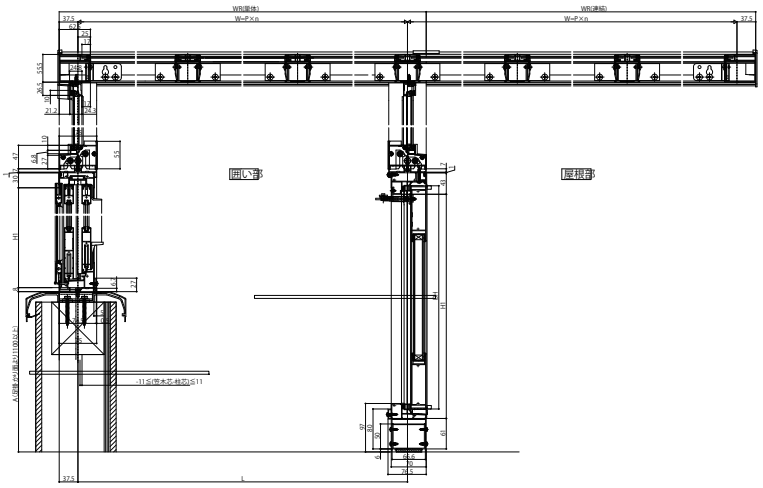
【正面図】単体