


■ジーテラスneo テラス囲い 土間納まり  
 ■姿図 縮尺1/10

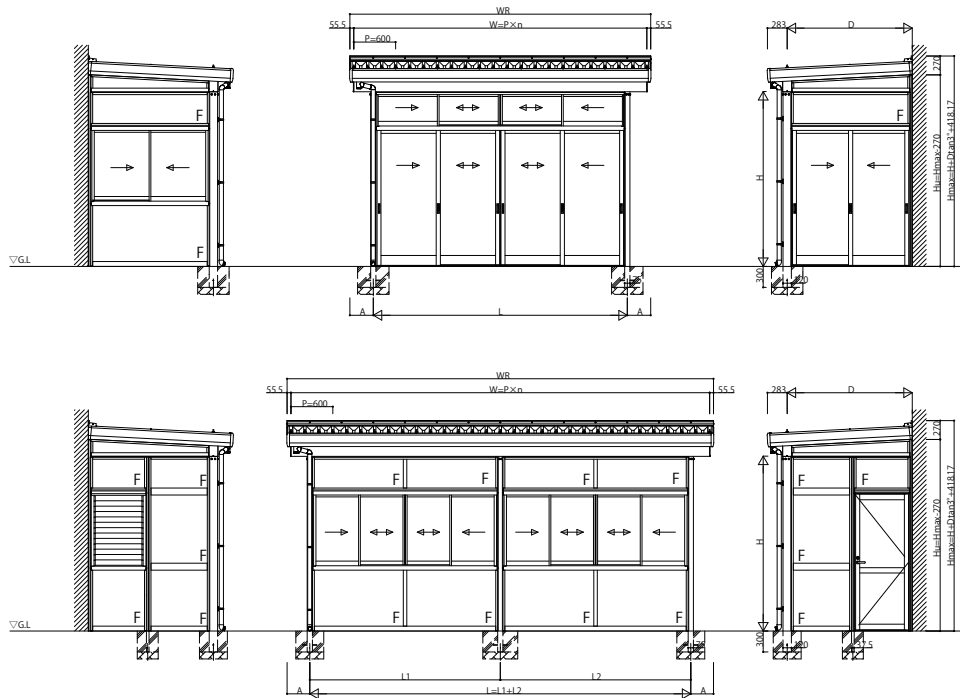

■正面図

