


## ■サポート引手・サポートハンドル付


※本商品は土間納まり専用枠です。  
 ※中棧付には、サポート引手・サポートハンドルは取付できません。

内観姿図

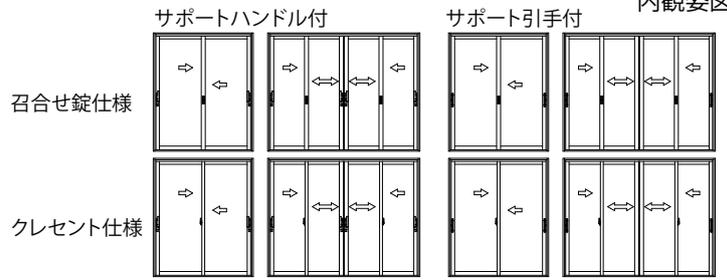


## ■サポート引手付

●召合せ錠仕様 2枚建

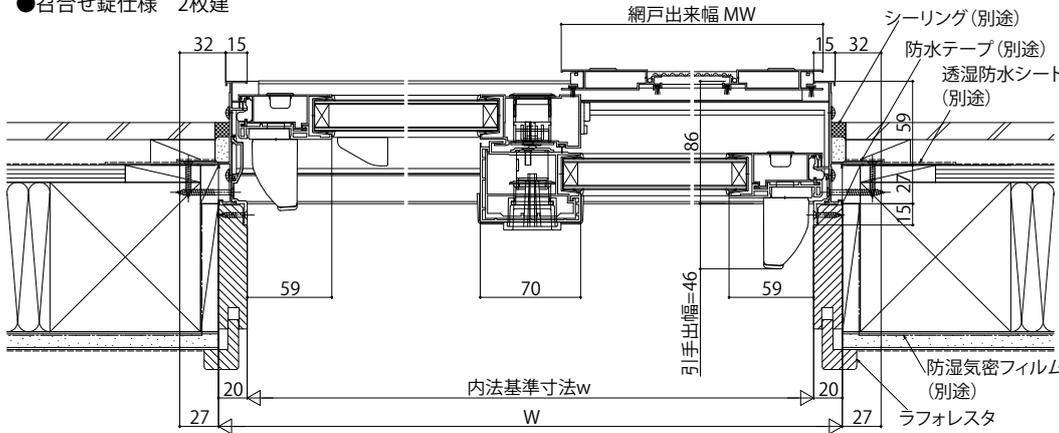


●召合せ錠仕様 4枚建

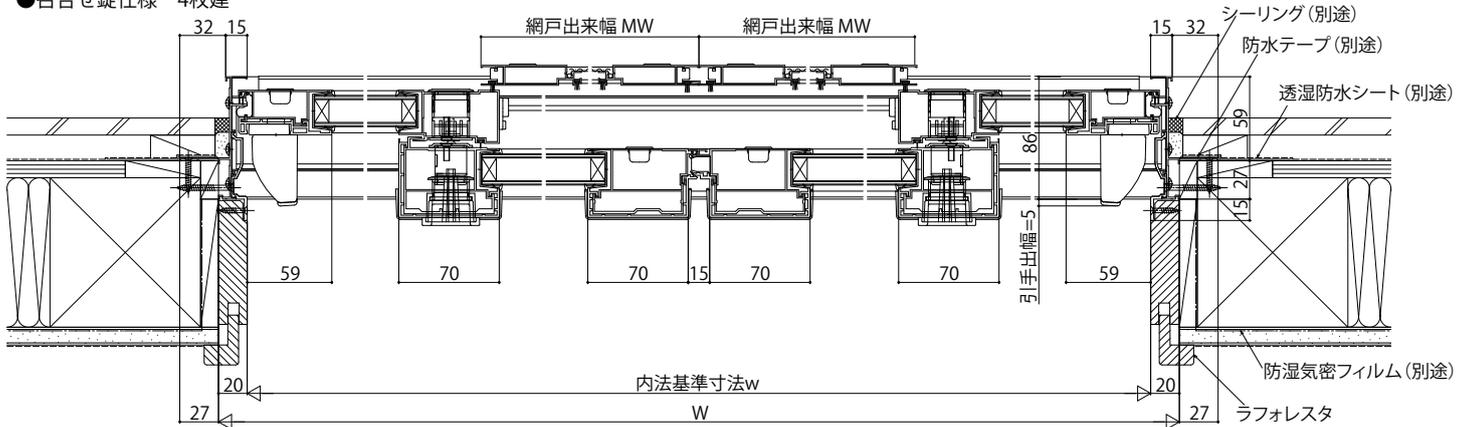

## ■サポートハンドル付

●召合せ錠仕様 2枚建

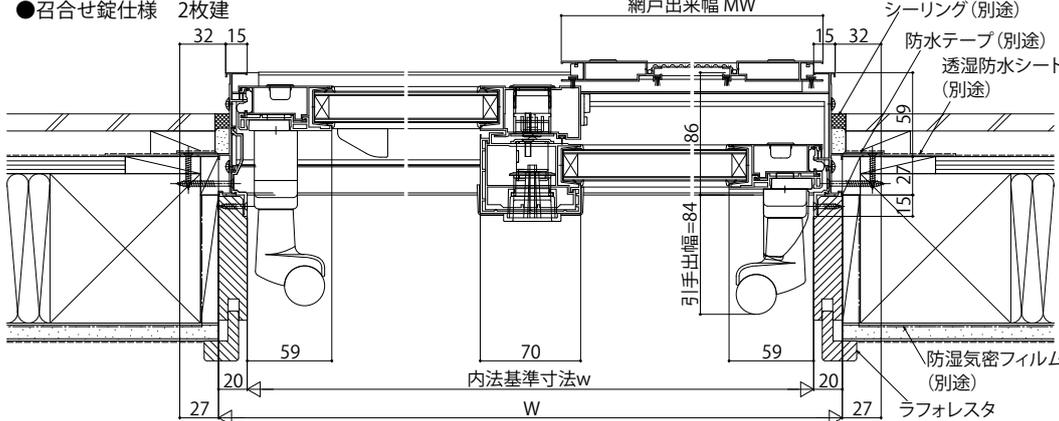

●召合せ錠仕様 4枚建

