



■片引き戸外付型 セレクトA(標準引手)／セレクトB(大型掘込引手)

●スライド網戸を取付けた場合

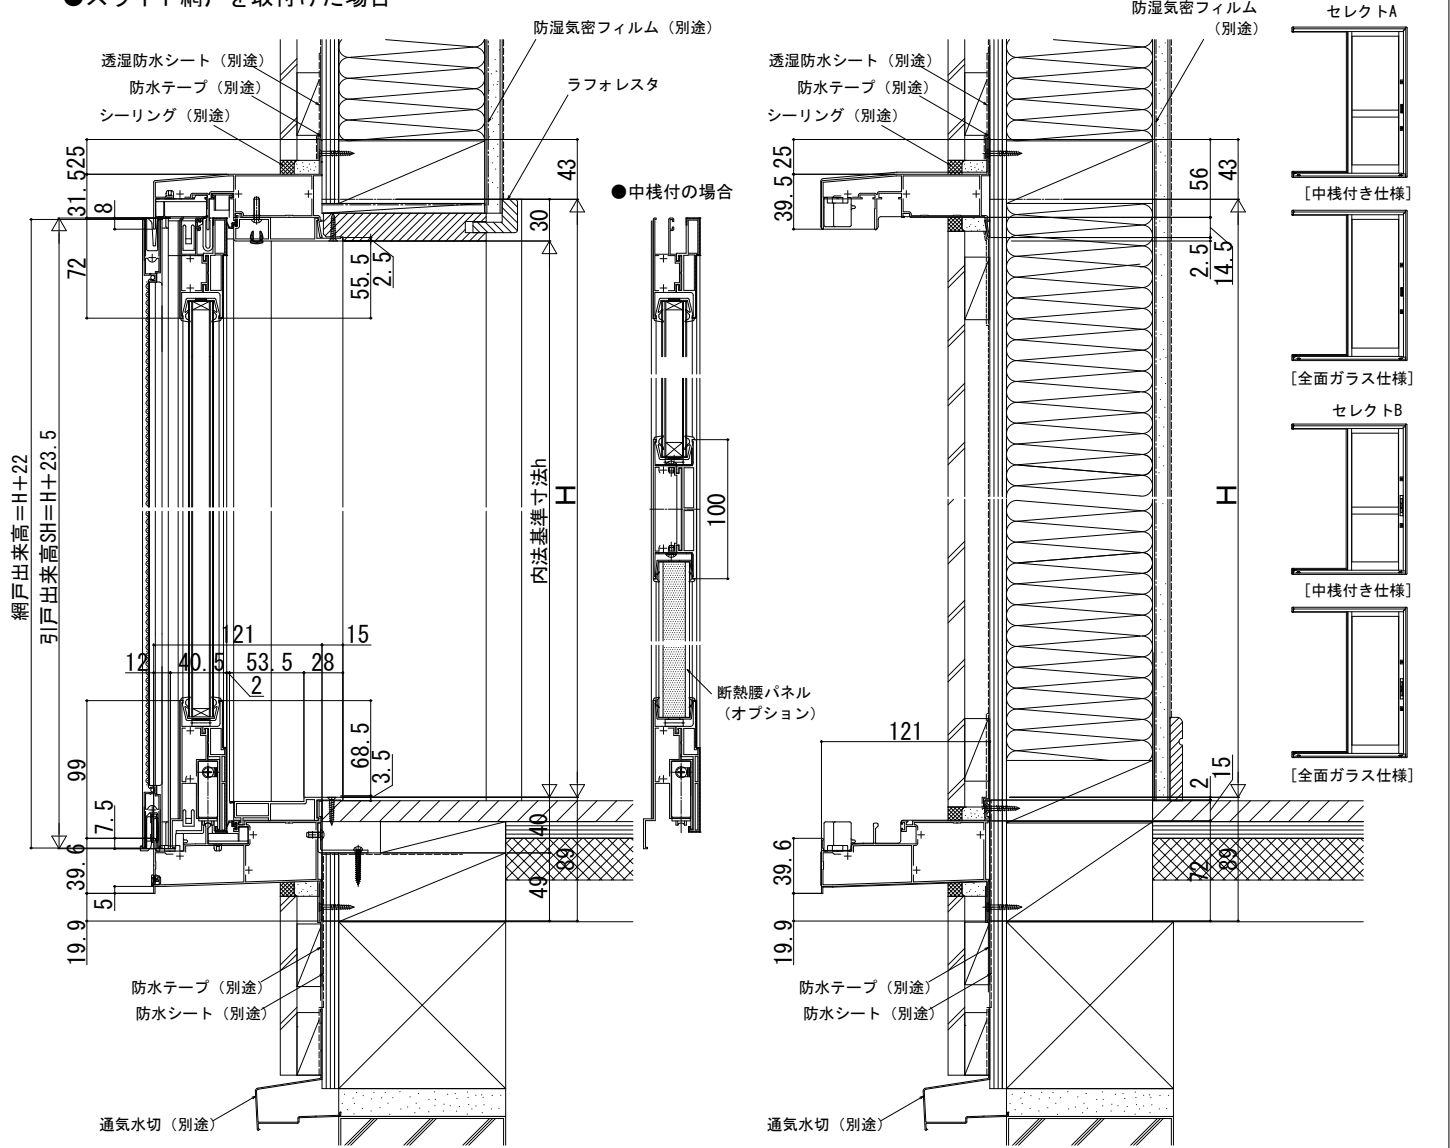

●セレクトBの場合

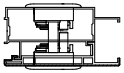

大型掘込引手部

●セレクトAの場合

