


# エピソード II NEO フロア納まり片引き戸 採光タイプ セレクトC/D

## ■片引き戸 外付型セレクトC(内外バーハンドル)／セレクトD(外側バーハンドル)

### ●横引きロール網戸フラットタイプを取付けた場合

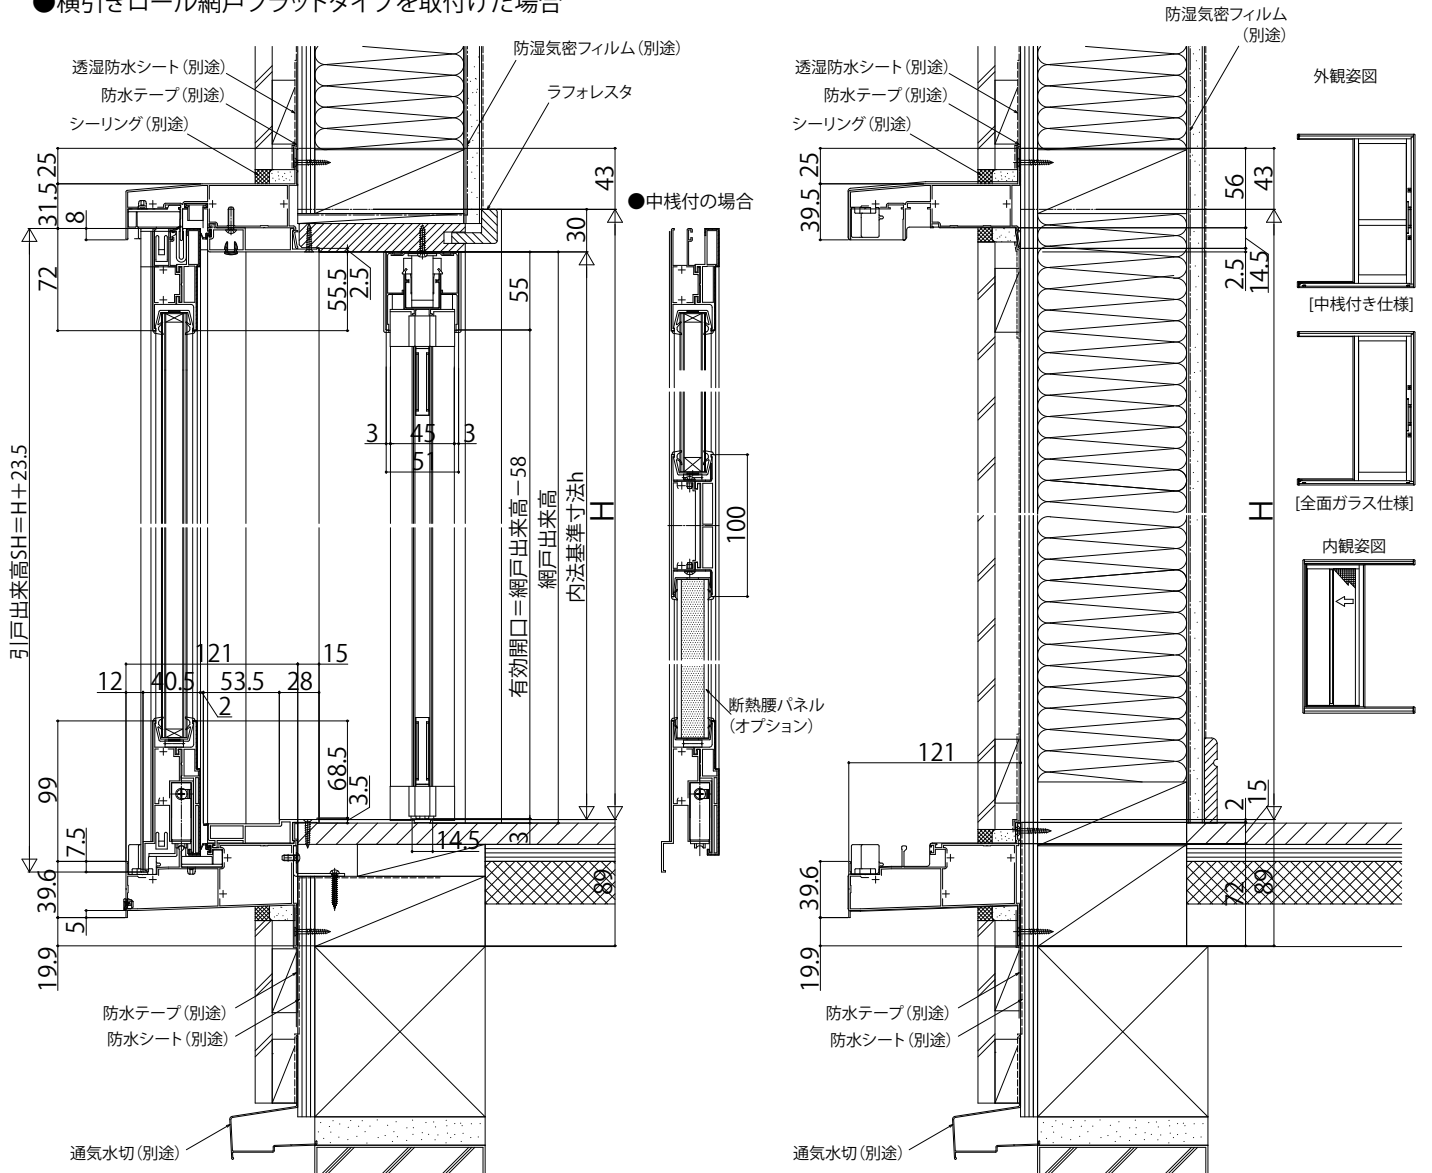

### ●セレクトDの場合

