高断熱玄関ドア イノベスト InnoBest D50 形材断熱枠仕様

■親子（入隅用）枠

C-C′

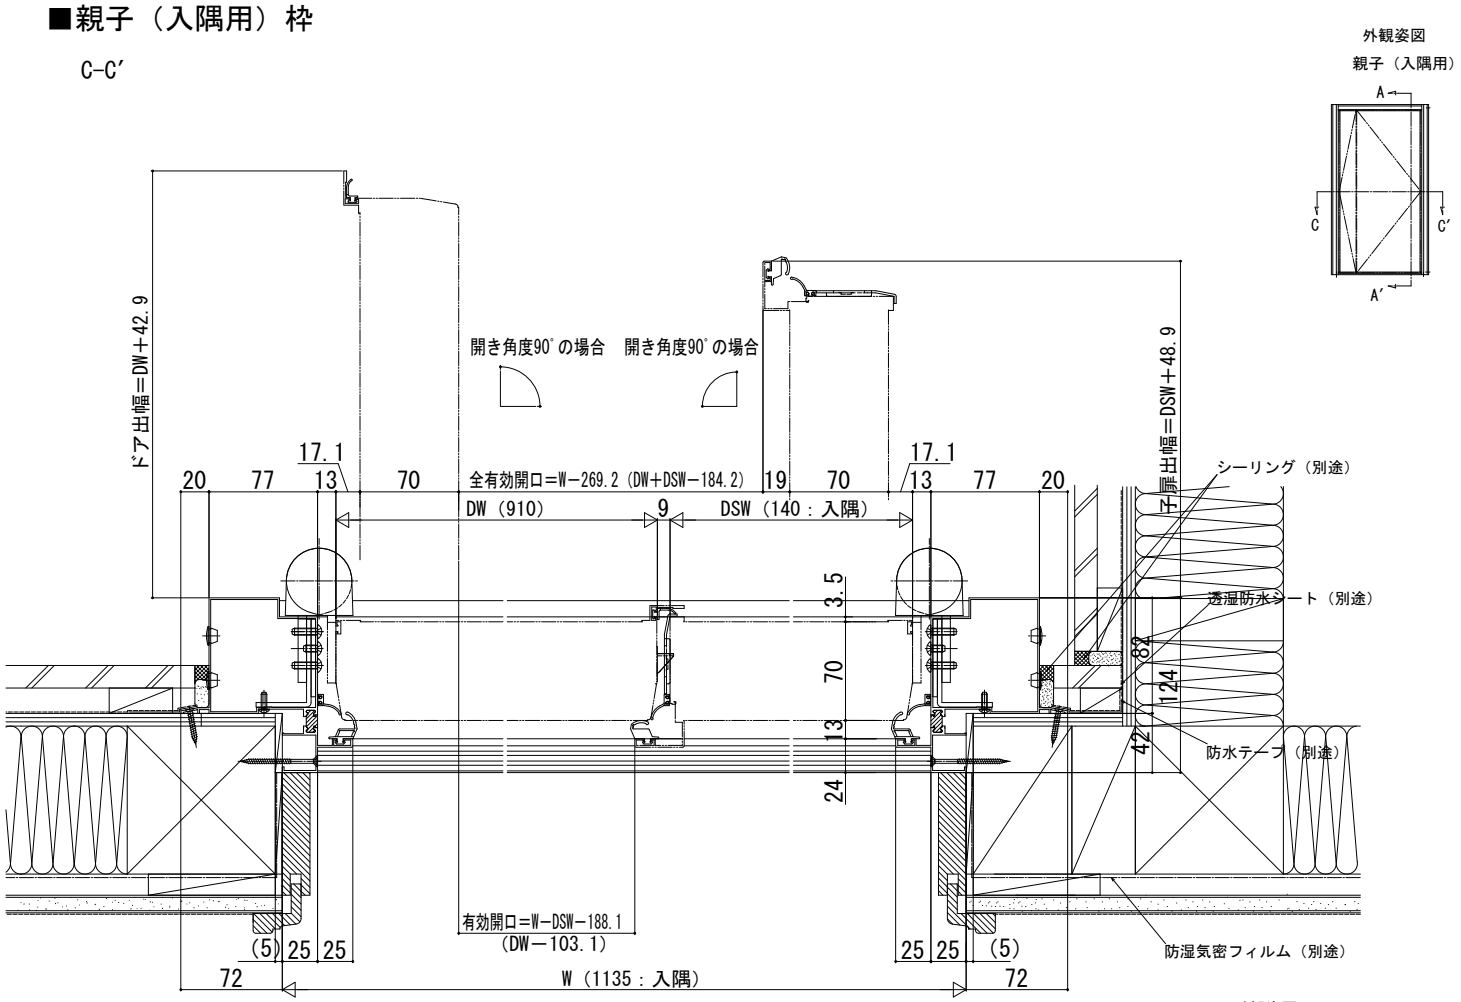

■親子・両開き枠
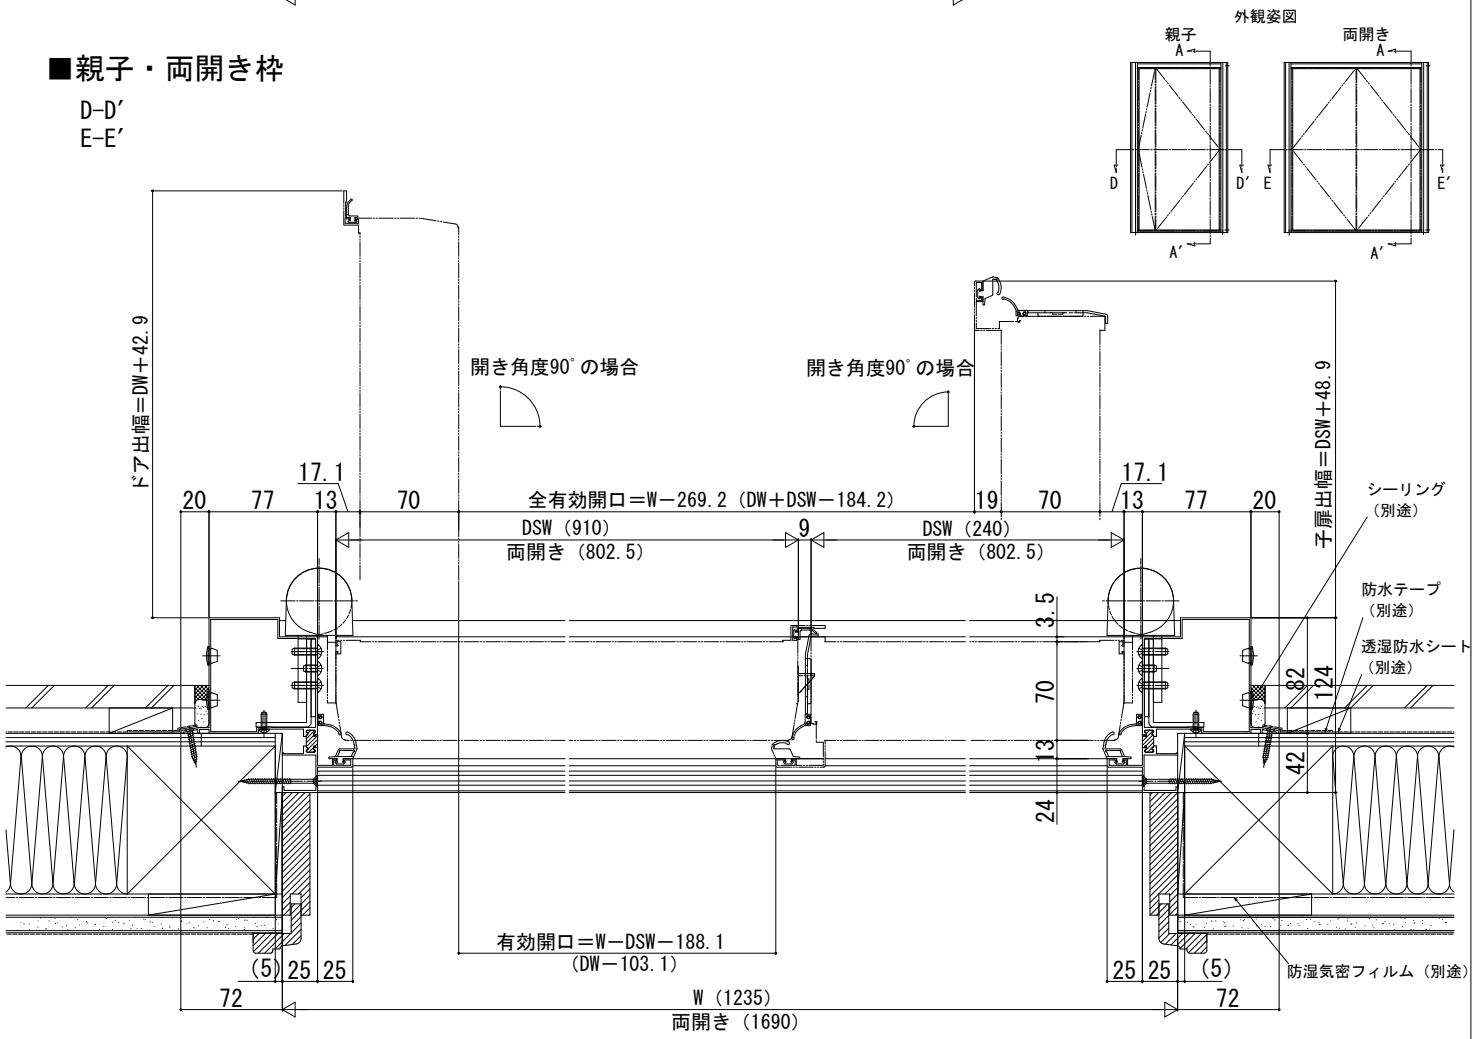
D-D′
E-E′