
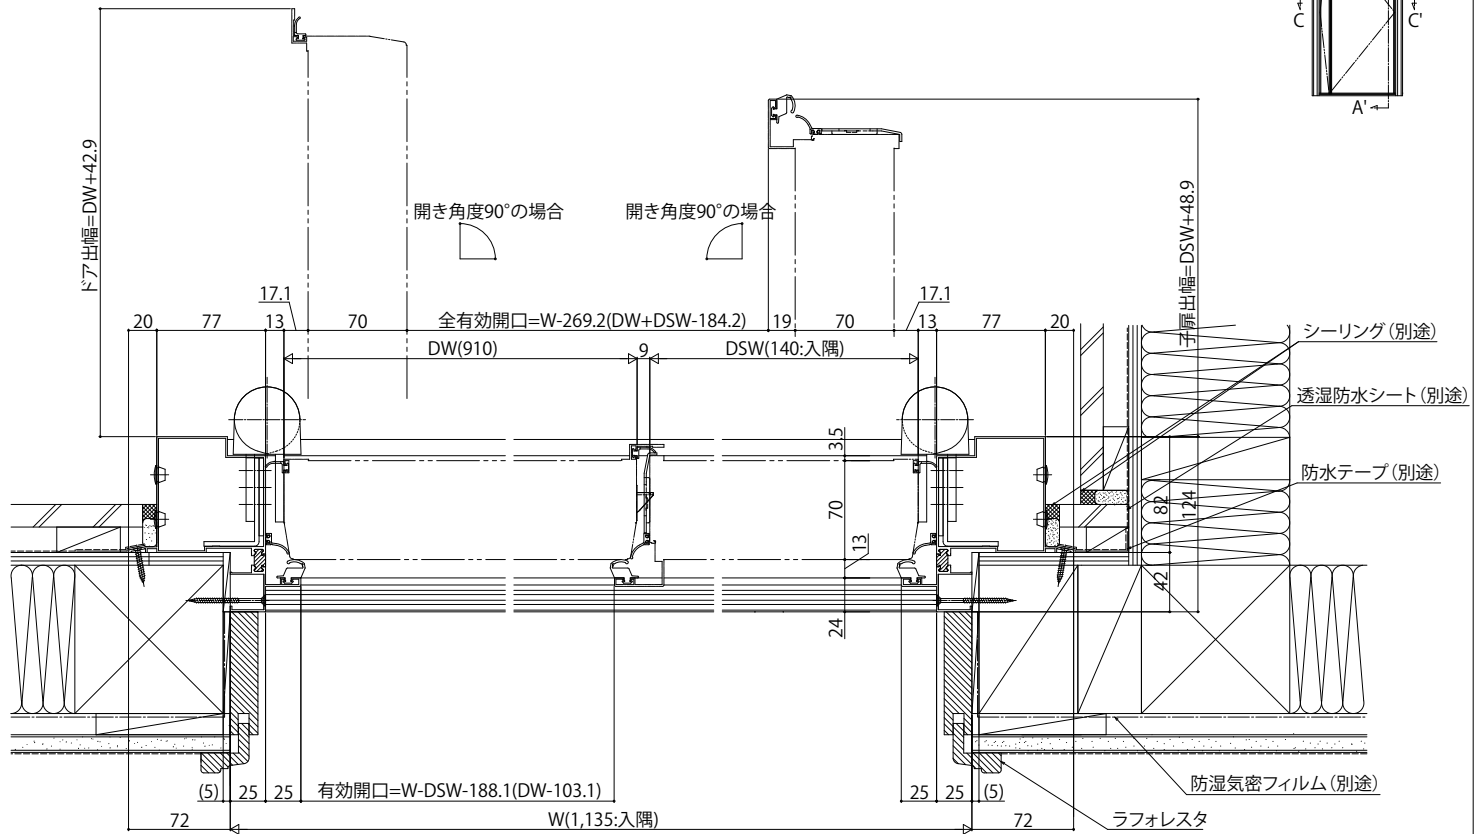


高断熱玄関ドア インベスト InnoBest D50

■高断熱玄関ドア InnoBest D50 形材断熱枠仕様

■親子(入隅用) 枠

C-C'

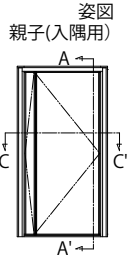

■親子・両開き枠

D-D'

E-E'

