


■レセパ独立テラス屋根 共通オプション

●目隠しパネル



【姿図】縮尺: 1/10

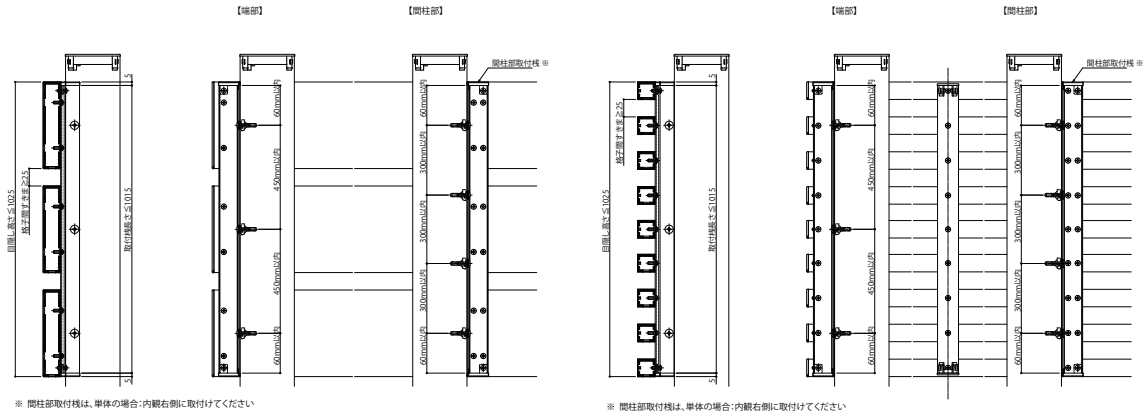