APW331 ハイブリッドスライディング　在来　4枚建

在来

内観姿図

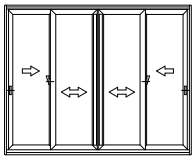

■引違いテラス戸　4枚建　クレセント仕様

- ●アングル付
- ●窓額縁納まり
- ●テラス

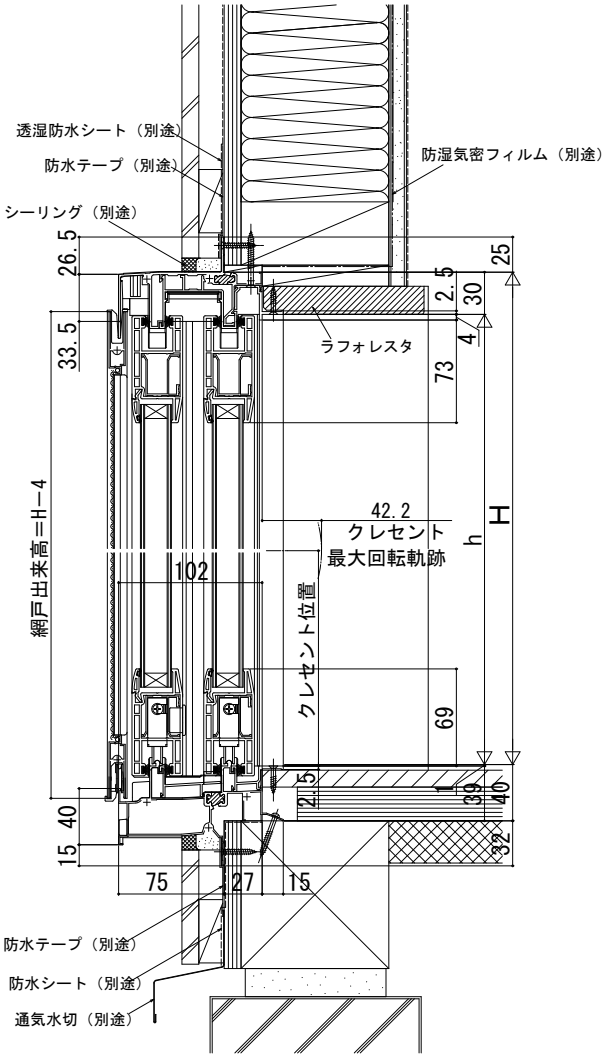

注意事項
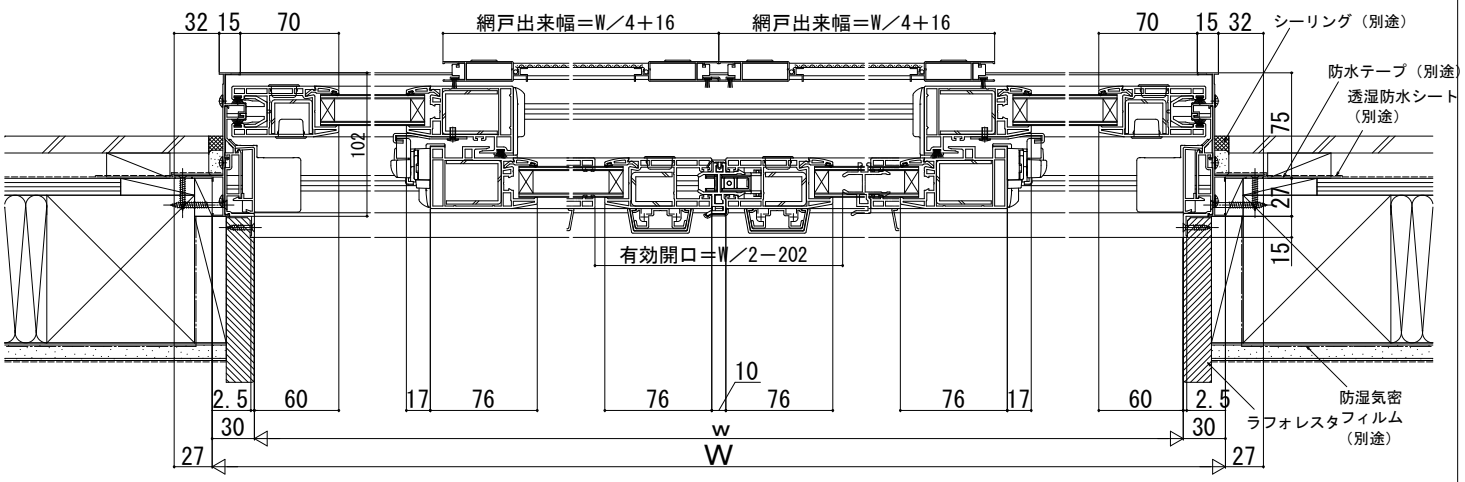
・下枠のアングル高さに注意してください。