APW331 ハイブリッドスライディング　在来　シャッターGR

在来

■シャッター付引違いテラス戸　クレセント仕様　手動シャッターGR　リモコンシャッターGR

外観姿図

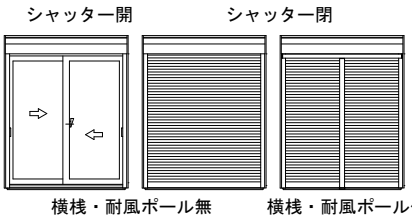

●アングル付
●窓額縁納まり
●テラス
●手動シャッターの場合
●横桟・耐風ポール付の場合

●リモコンシャッターの場合

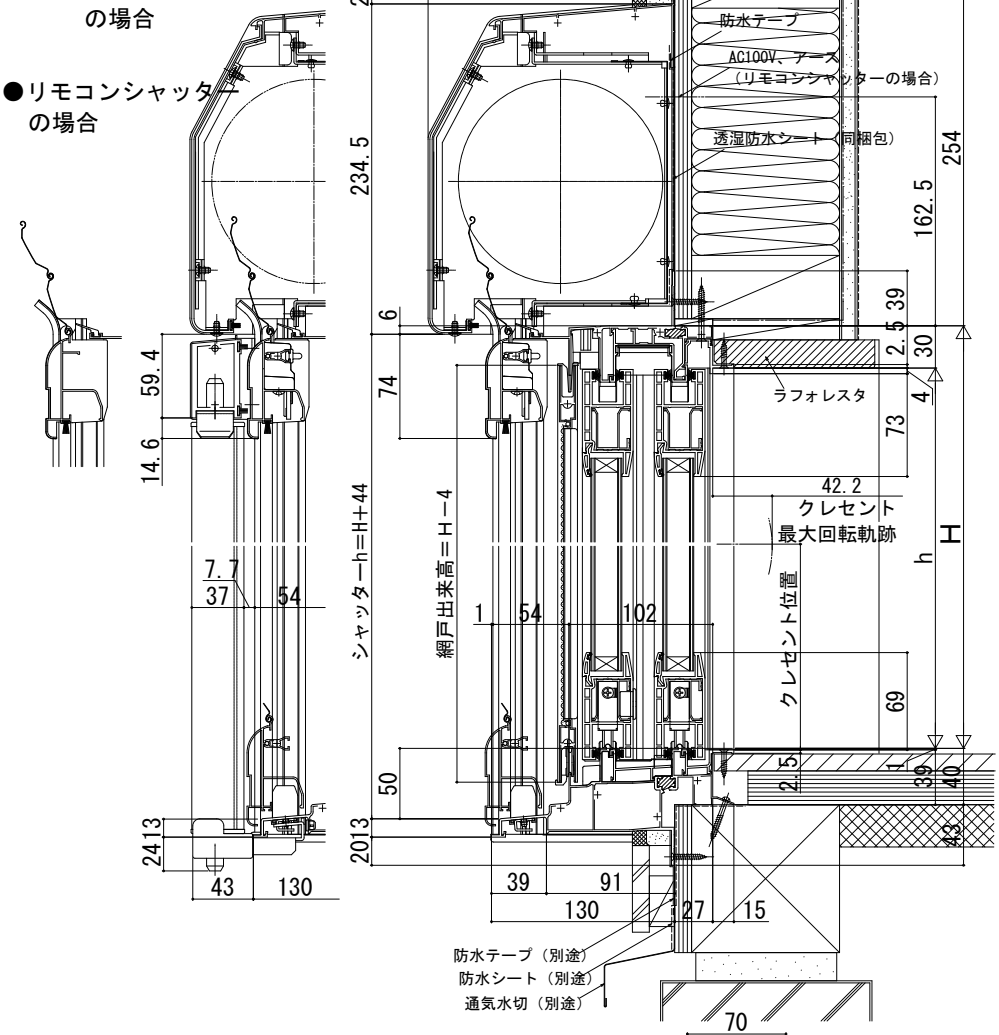

注意事項

・下枠のアングル高さに注意してください。

●４枚建突合せ部

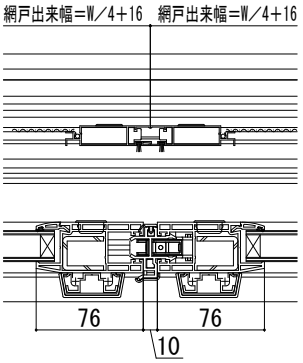

●横桟・耐風ポール付の場合

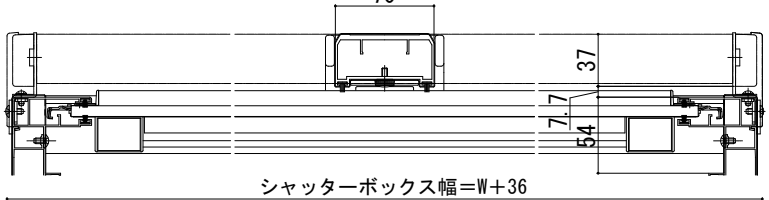
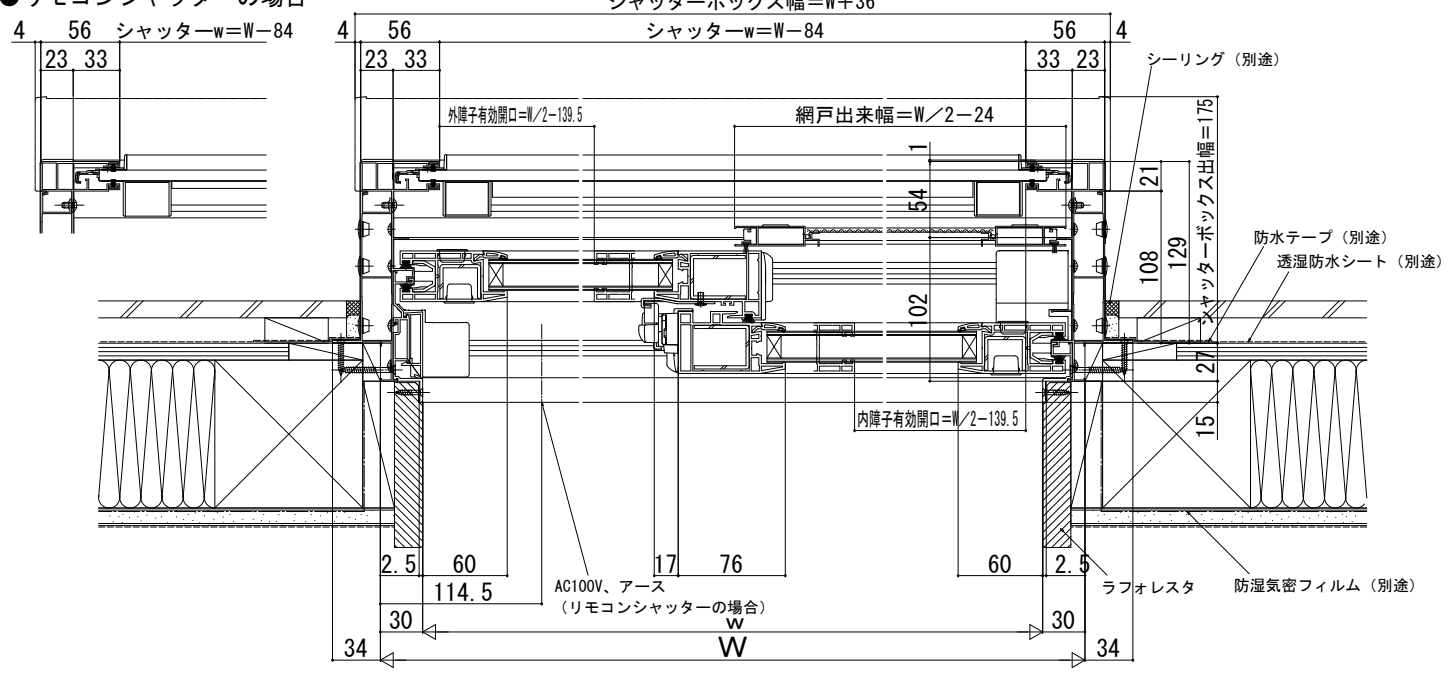
●リモコンシャッターの場合