
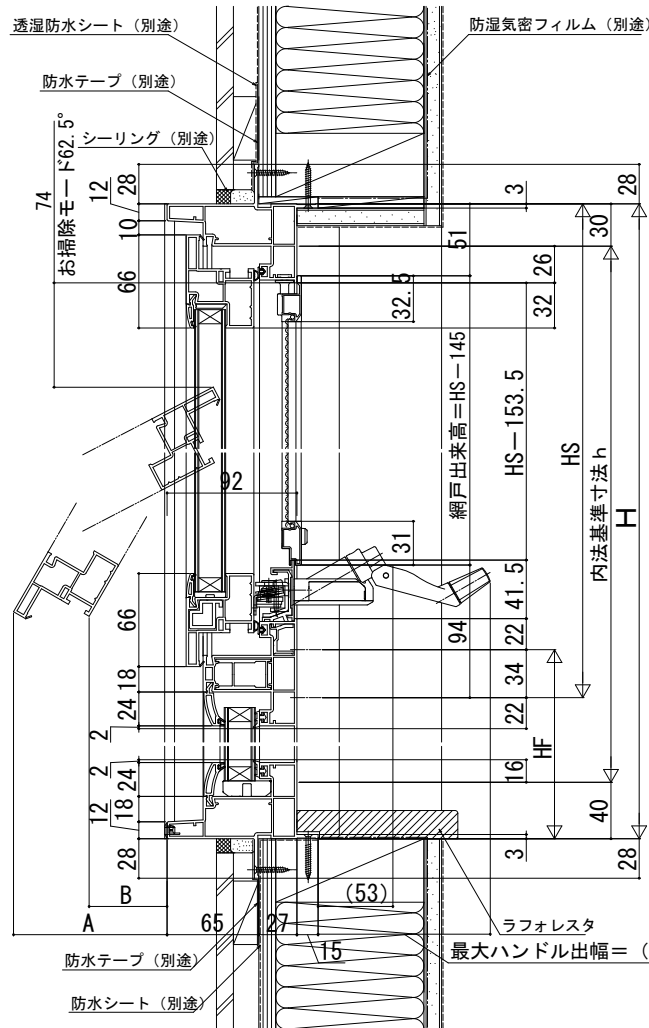


# APW330 連窓

## ■アングル無 すべり出し窓 オペハン 段窓+すべり出し窓 オペハン 段窓

内観姿図

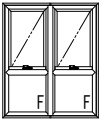


### 注意事項

<H≥1870の場合について>

サッシH≥1870も窓タイプです。(テラスタイプではありません。)  
ガラス割れなどの事故を未然に防ぐため、フロア面から少し立ち上げて  
ガラス面とフロア面が同じにならないように配慮してください。

## ●すべり出し窓部

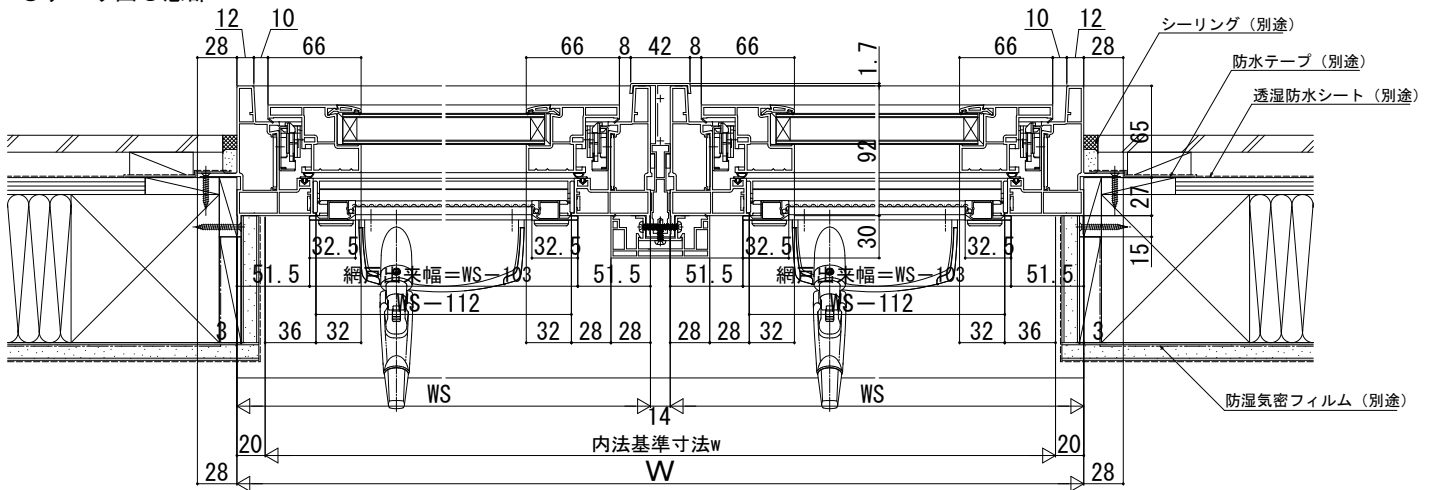

## ●FIX窓部

