APW330 連窓

■アングル無 たてすべり出し窓 オペハン 単窓 右勝手＋たてすべり出し窓 オペハン 単窓 右勝手
＋たてすべり出し窓 オペハン 単窓 左勝手＋たてすべり出し窓 オペハン 単窓 左勝手

内観姿図

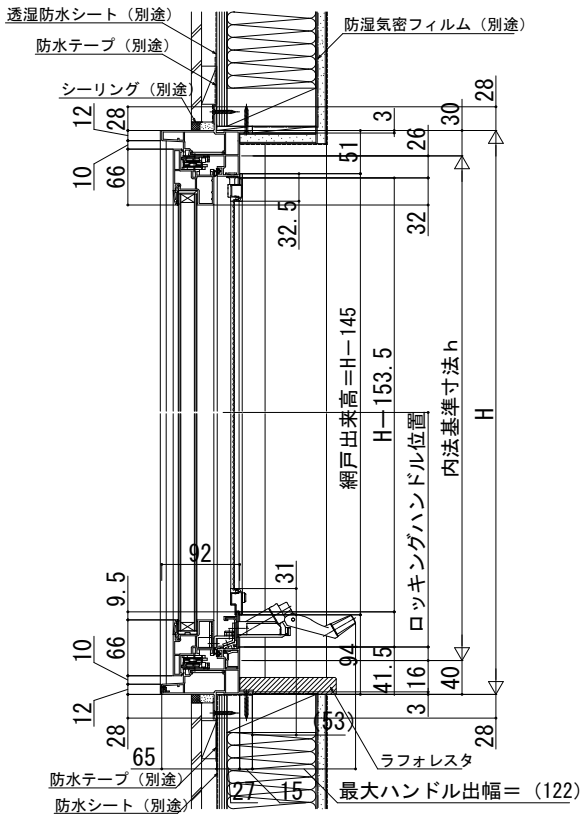
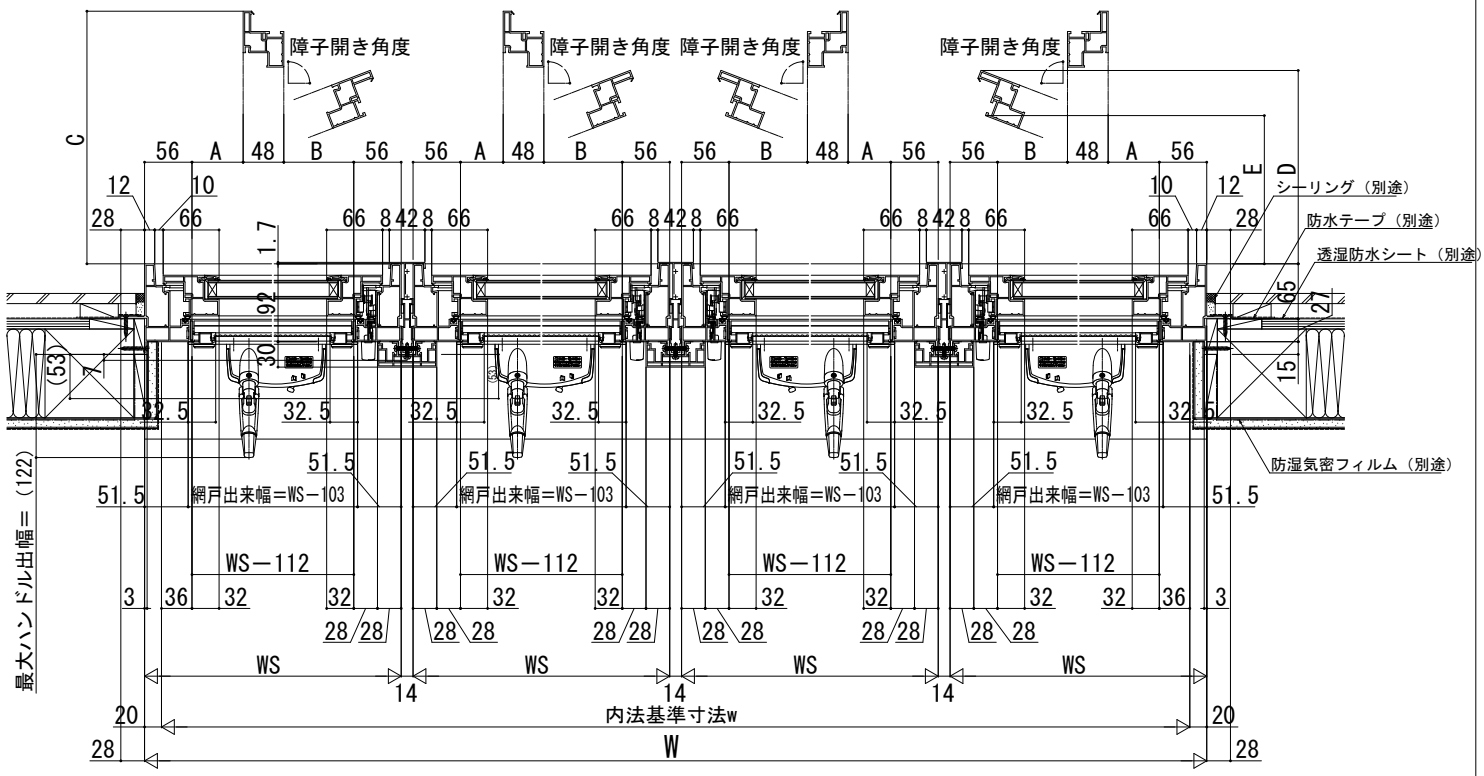
注意事項
<H≧1870の場合について>
サッシH≧1870も窓タイプです。（テラスタイプではありません。）
ガラス割れなどの事故を未然に防ぐため、フロア面から少し立ち上げて
ガラス面とフロア面が同じにならないように配慮してください。