ルシアスハンドレール床支持タイプ

■アルミ手すり・笠木 ルシアス ハンドレール
■床支持タイプ
●たてストライプ
●ワイド手すり 内勾配笠木

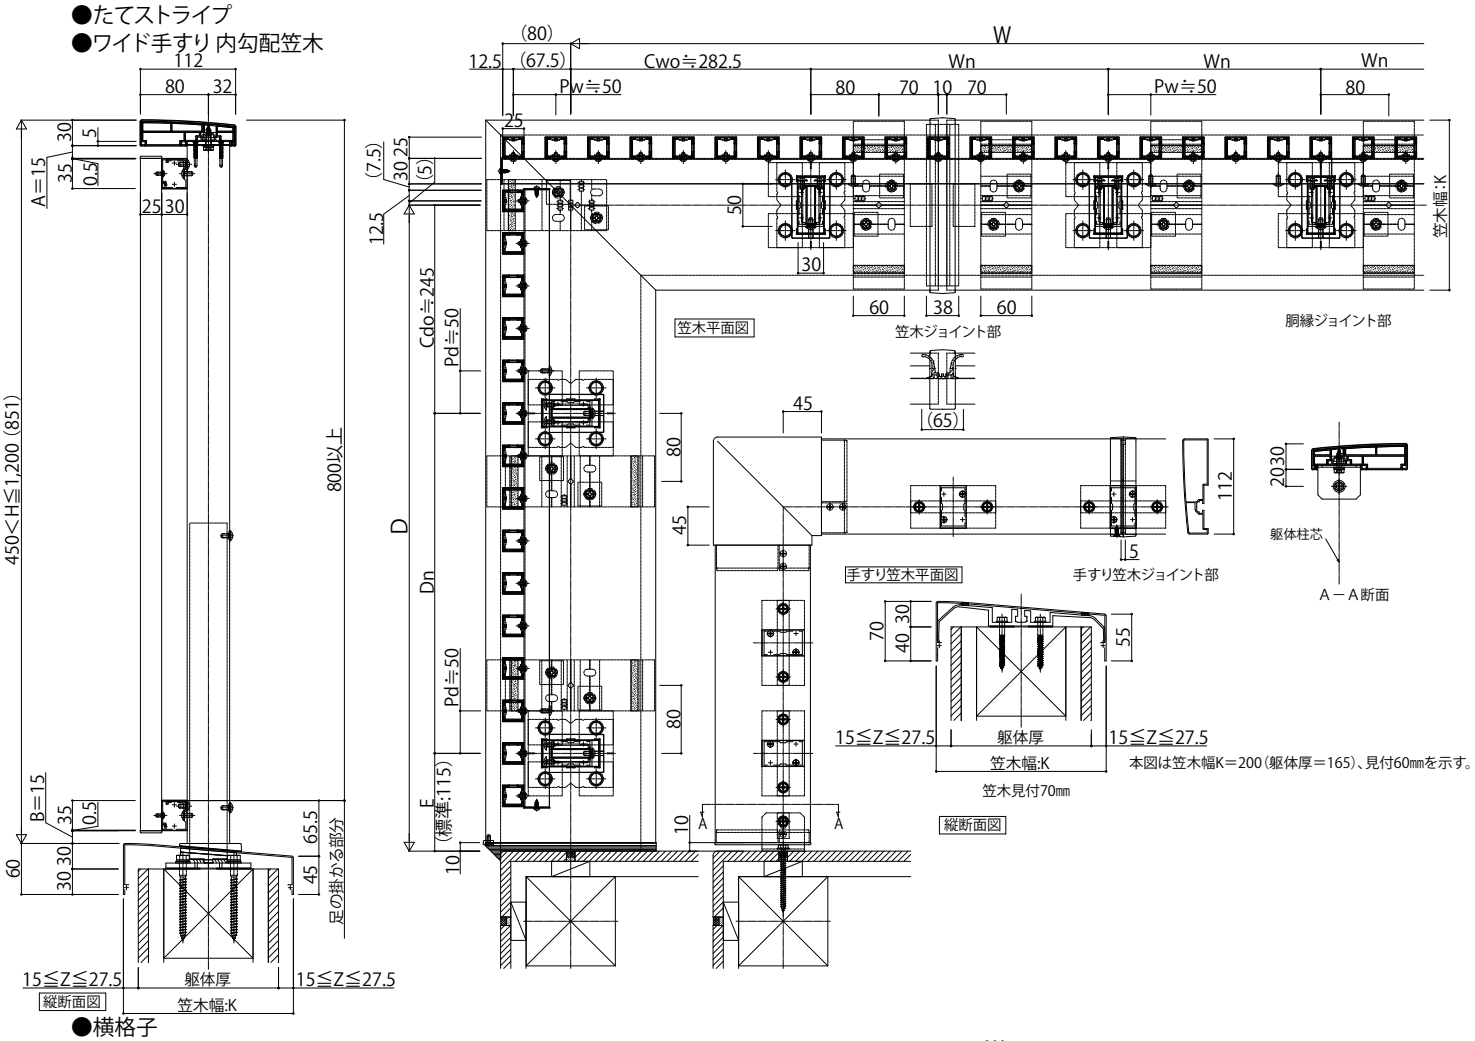
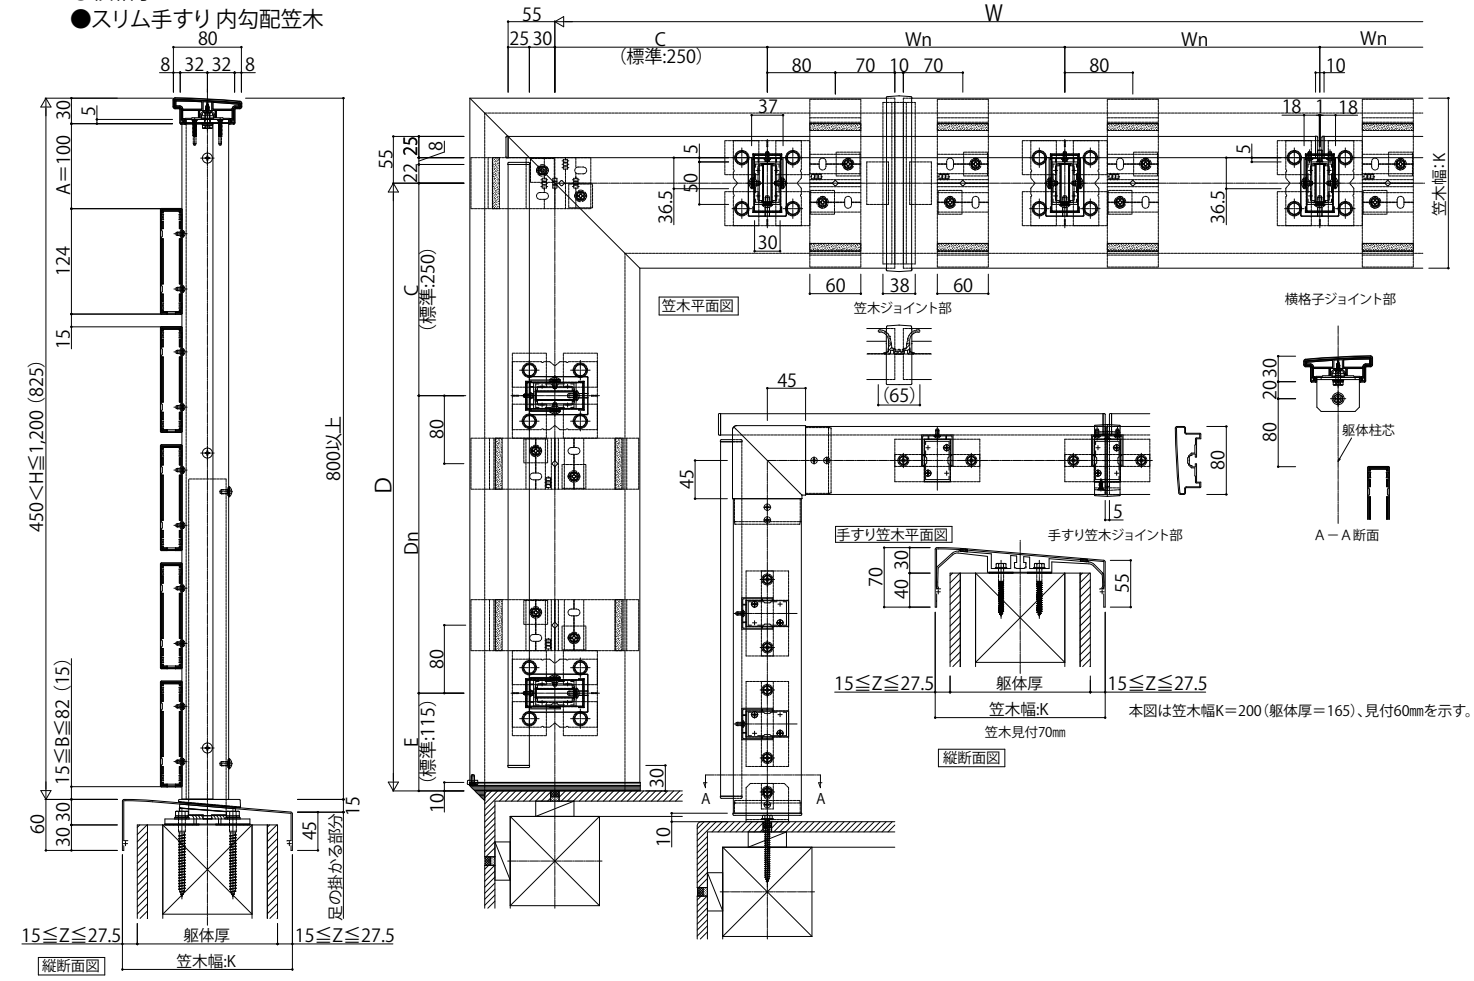
●横格子
●スリム手すり 内勾配笠木