


# シャローネ ハンドレール 床支持タイプ


## ■シャローネ ハンドレール ■床支持タイプ S字

●スリム手すり内勾配笠木

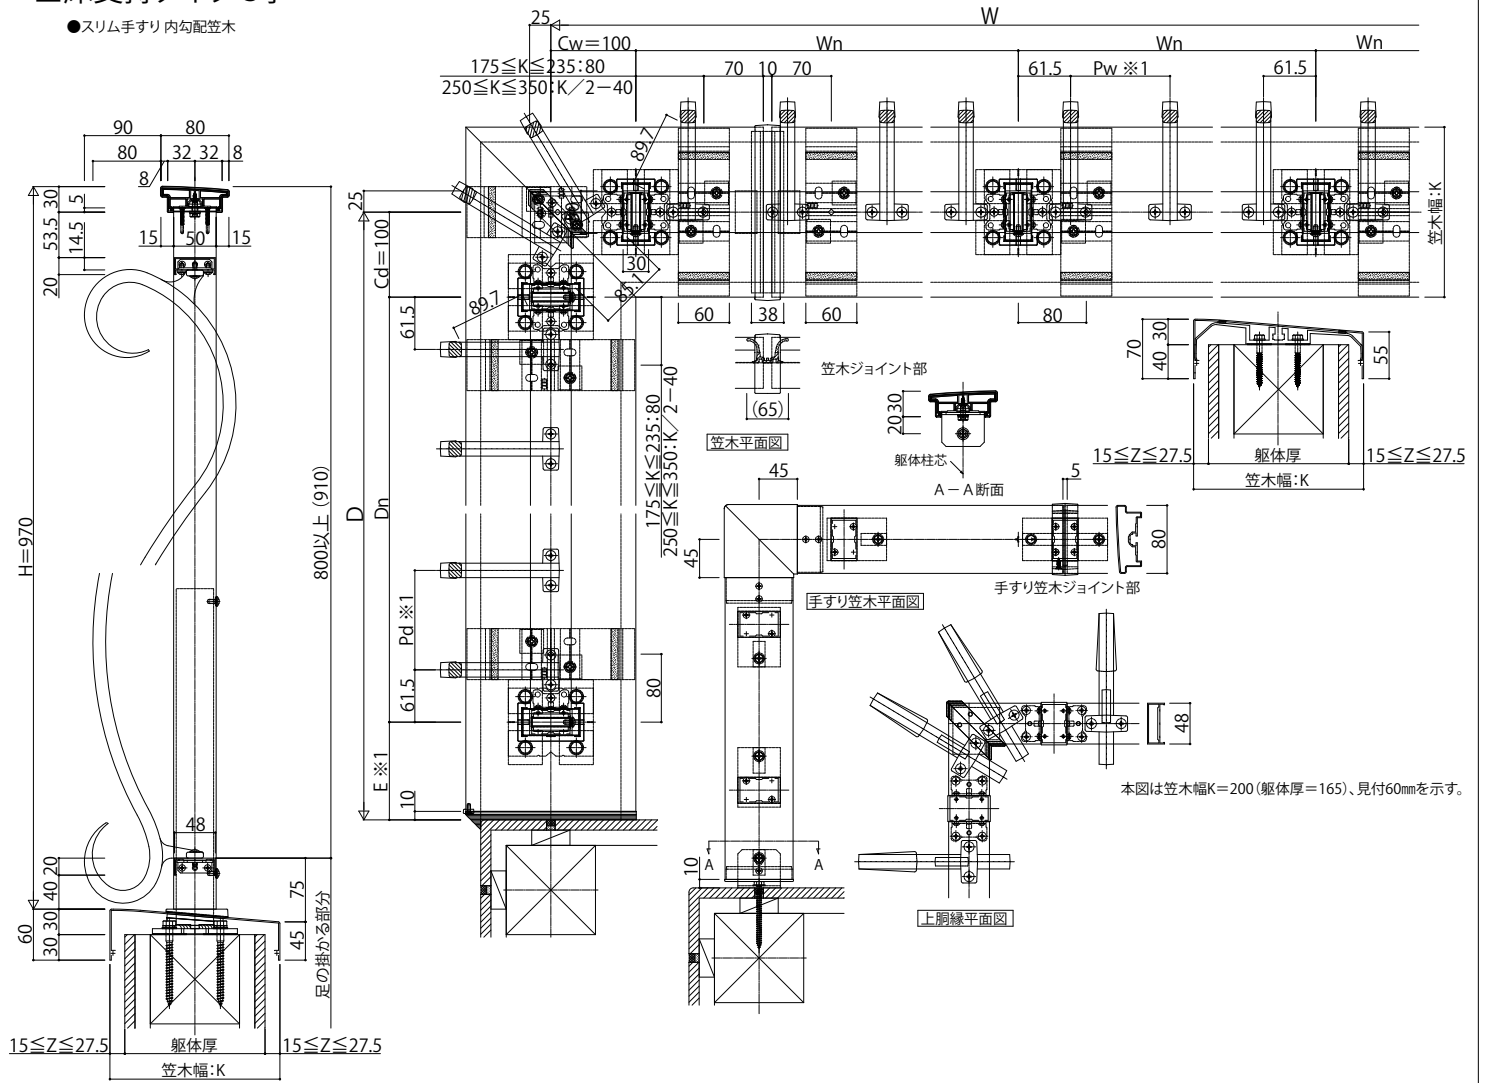

縦断面図

●スリム手すり内勾配笠木 クランク

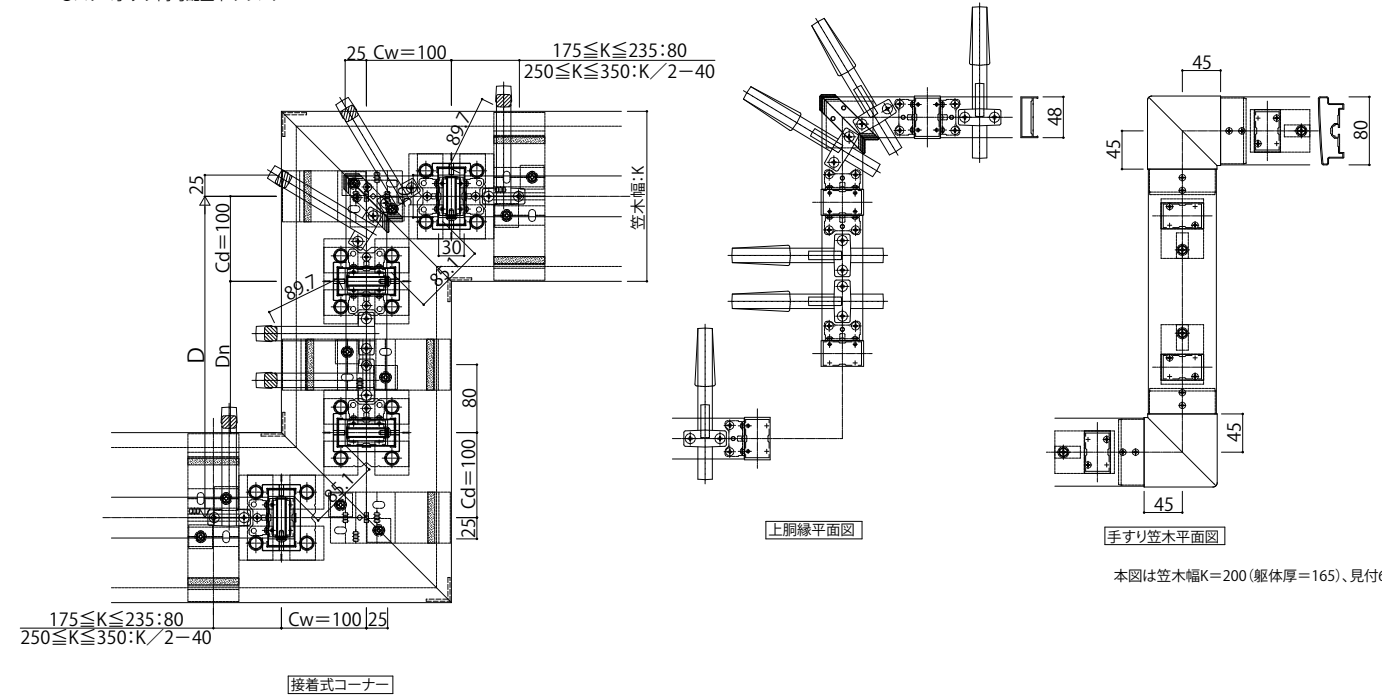

接着式コーナー