


シャローネハンドレール床支持タイプ

■シャローネハンドレール

■床支持タイプねじり


●スリム手すり内勾配笠木

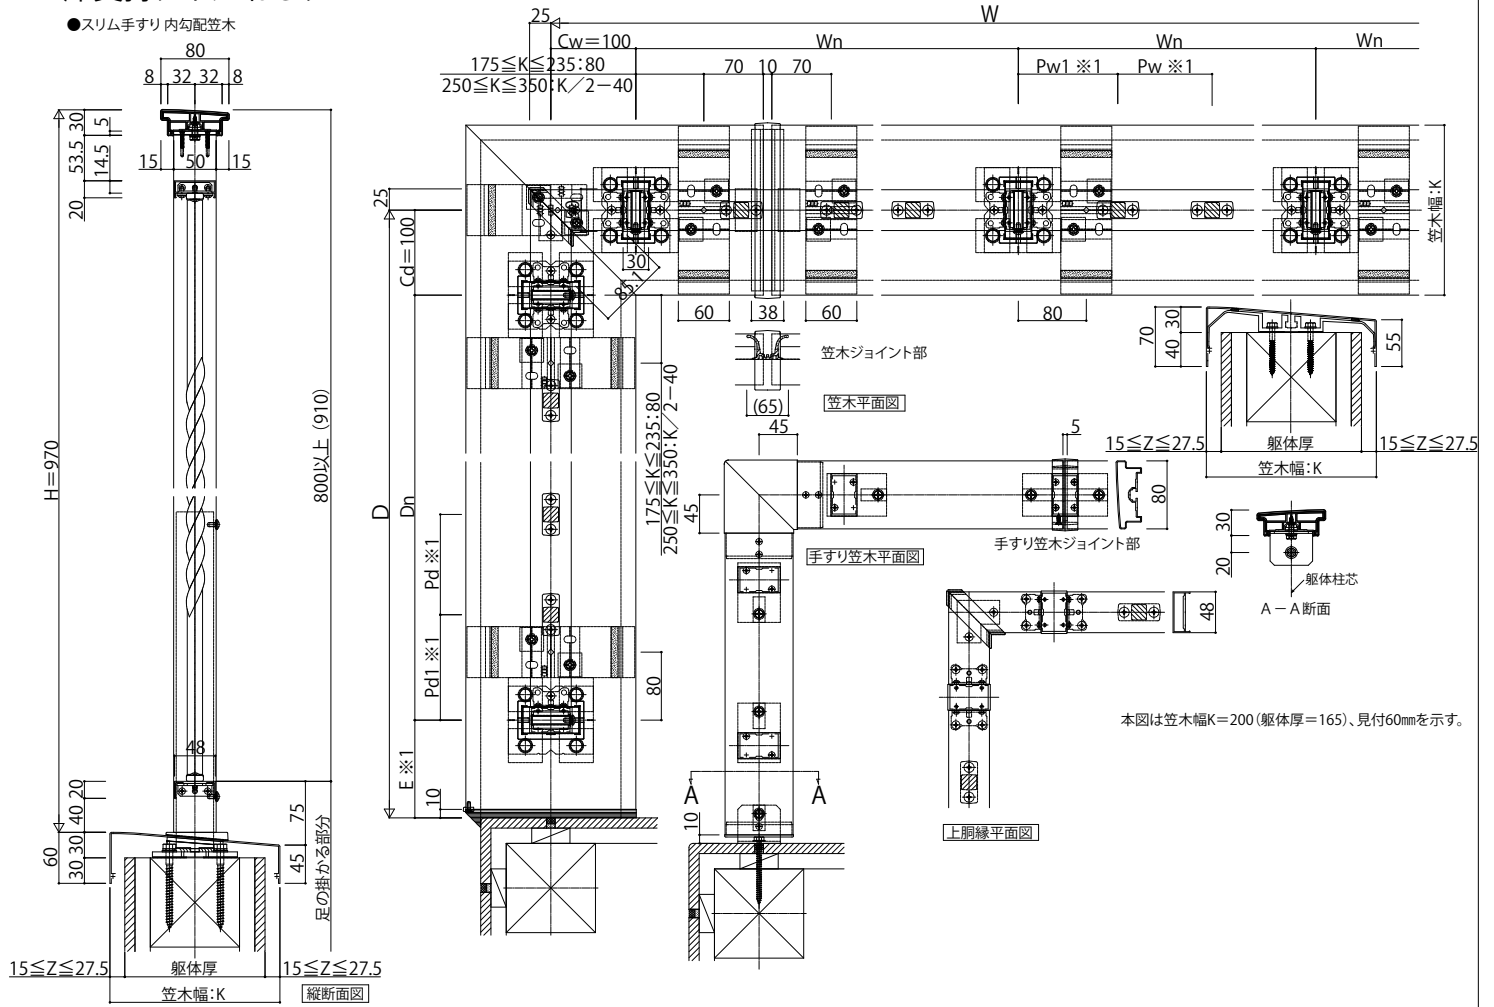

本図は笠木幅 $K=200$ (躯体厚=165)、見付60mmを示す。

■床支持タイプバスケットツイスト

●スリム手すり内勾配笠木

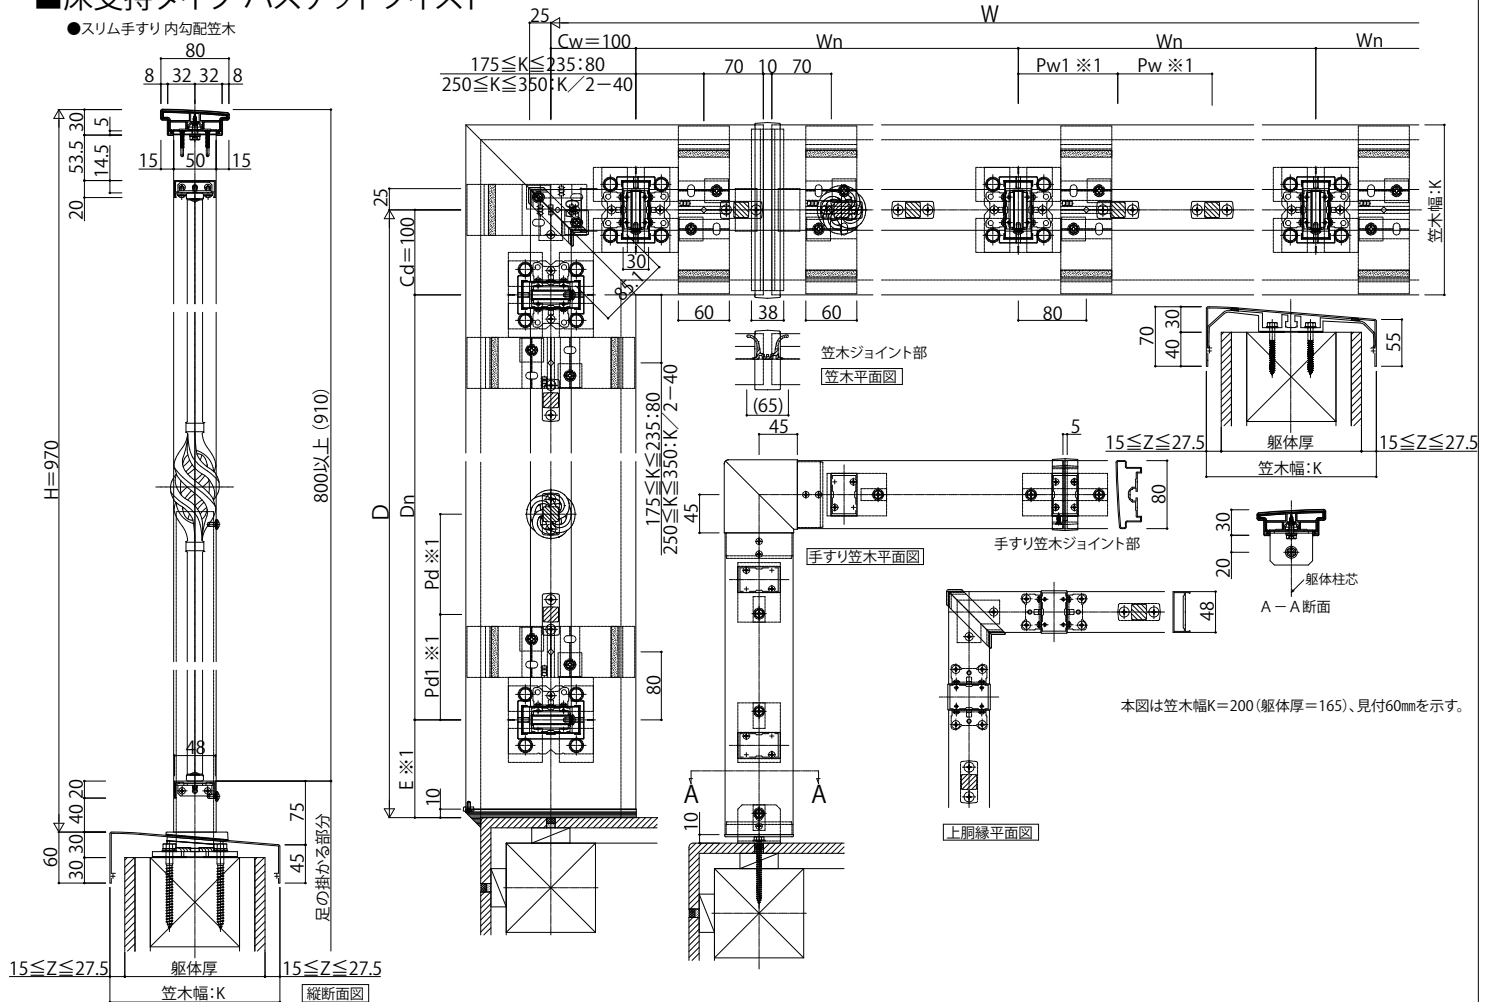

本図は笠木幅 $K=200$ (躯体厚=165)、見付60mmを示す。