シャローネ ハンドレール 床支持タイプ

■シャローネ ハンドレール
■床支持タイプ 唐草

●スリム手すり 内勾配笠木

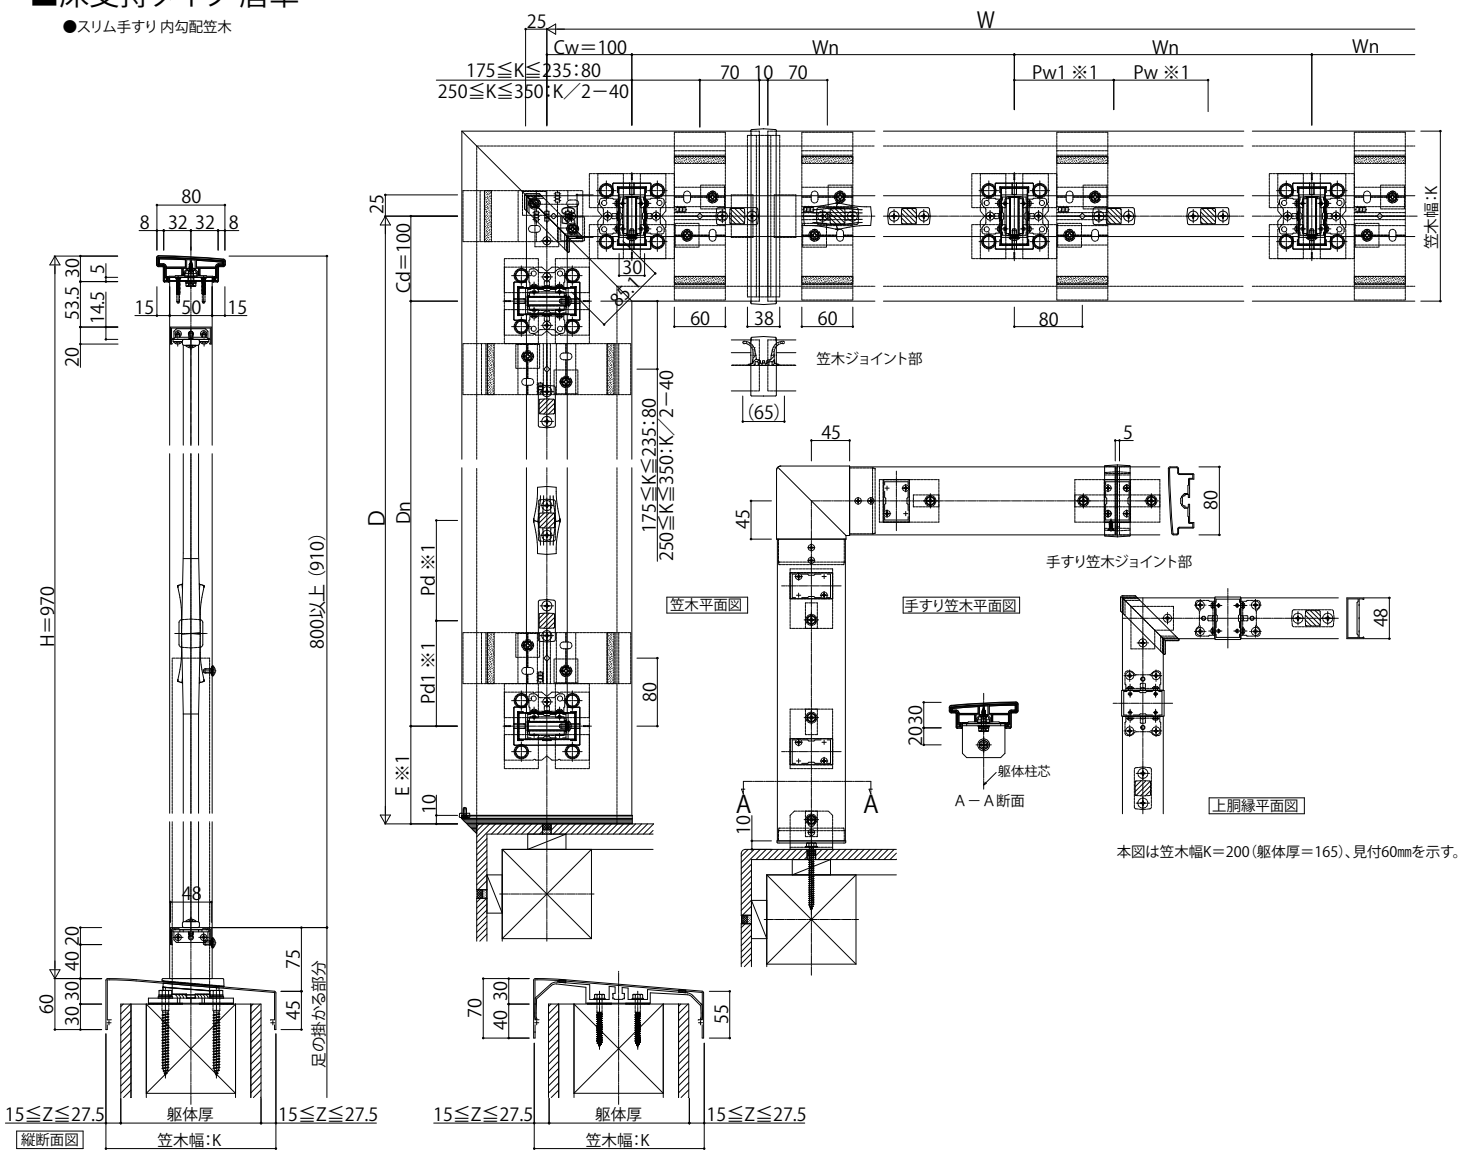

本図は笠木幅K＝200（躯体厚＝165）、見付60㎜を示す。

■床支持タイプ ねじり・バスケットツイスト・唐草

●スリム手すり 内勾配笠木 クランク

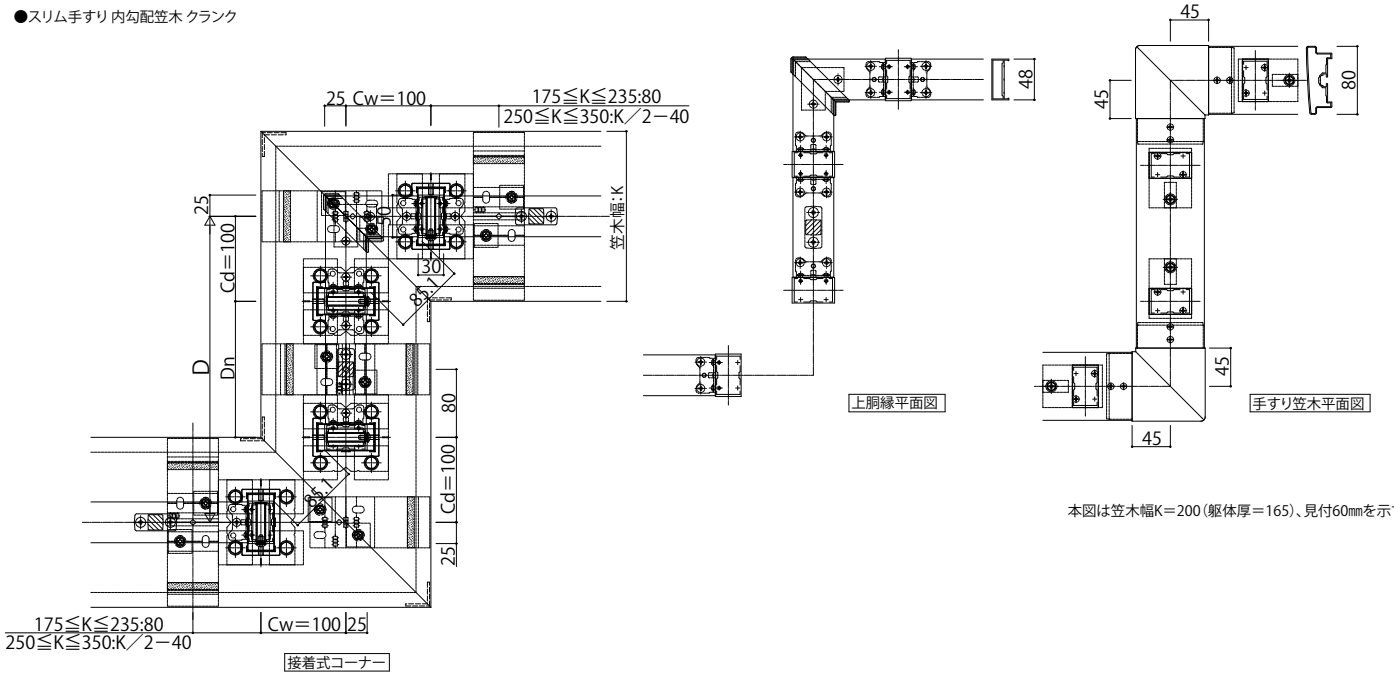

本図は笠木幅K＝200（躯体厚＝165）、見付60㎜を示す。