


# シャローネ ハンドレール 掘込みタイプ

- シャローネ ハンドレール
- 掘込みタイプ バスケットツイスト

● スリム手すり 内勾配笠木

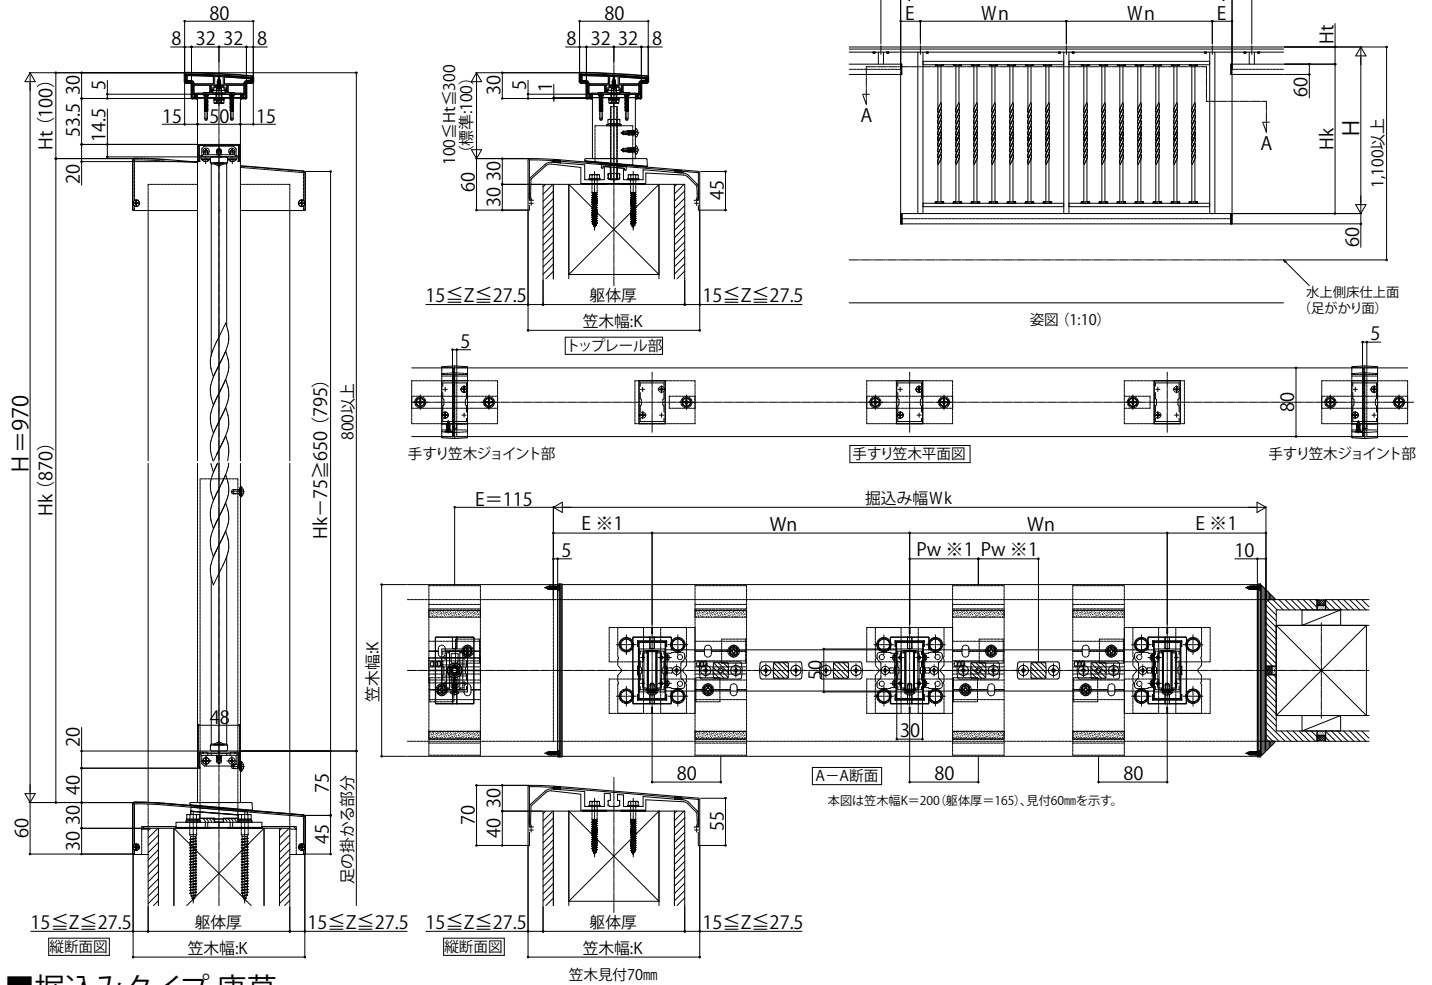

## 掘込みタイプ 唐草

● スリム手すり 内勾配笠木

