


シンプレオハンドレール 掘込みタイプ

■シンプレオハンドレール ■掘込みタイプ

●楕円手すり 内勾配笠木

本図は笠木幅K=200(躯体厚=165)、見付60mmを示す。

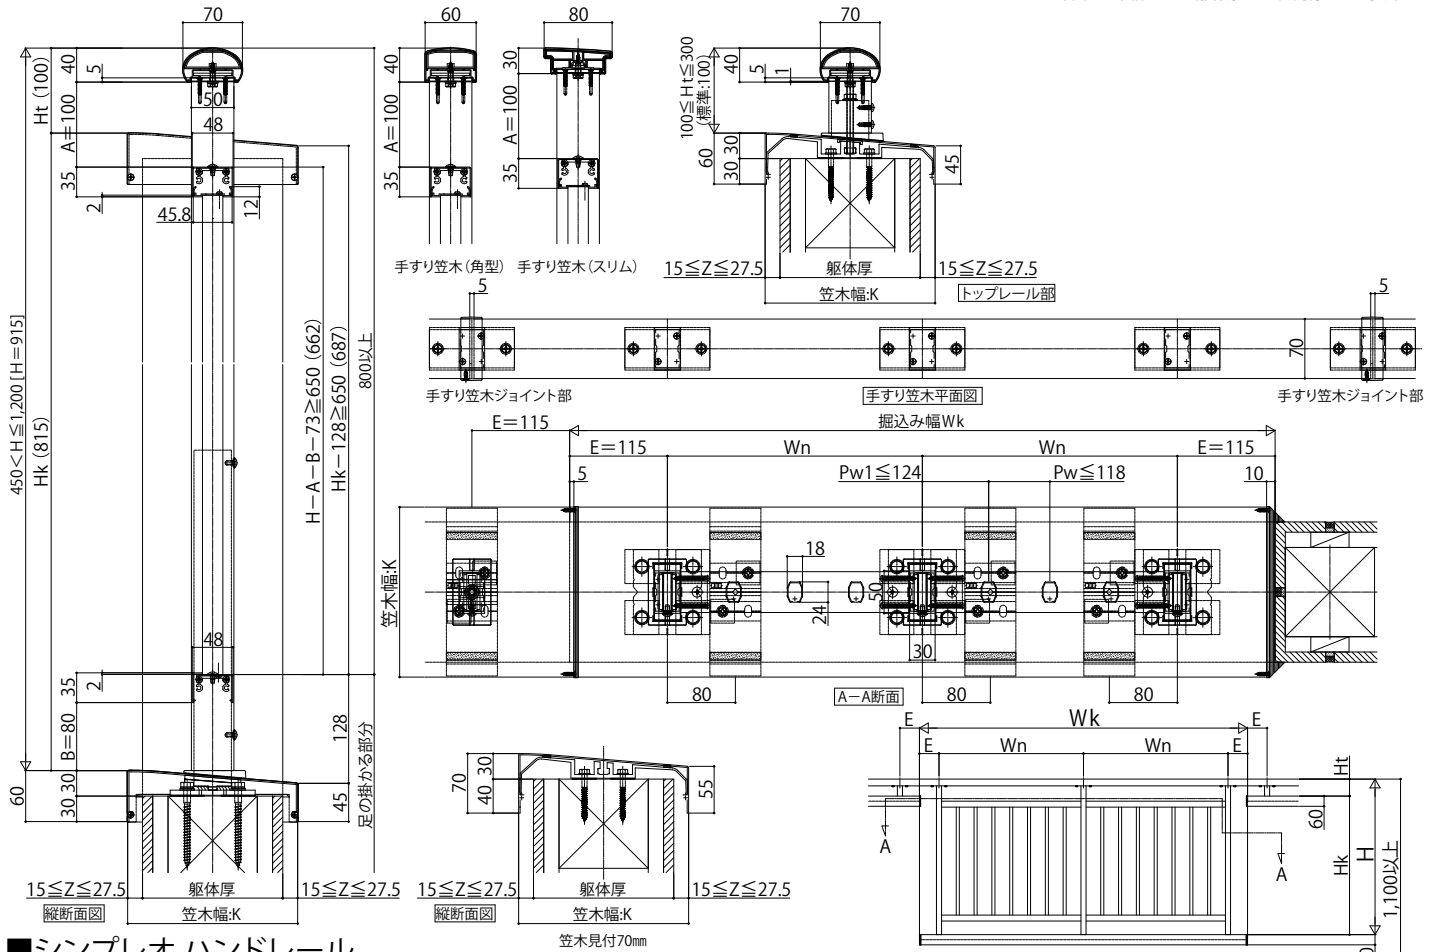

■シンプレオハンドレール ■掘込みタイプ 外断熱納まり

●楕円手すり 内勾配笠木

