
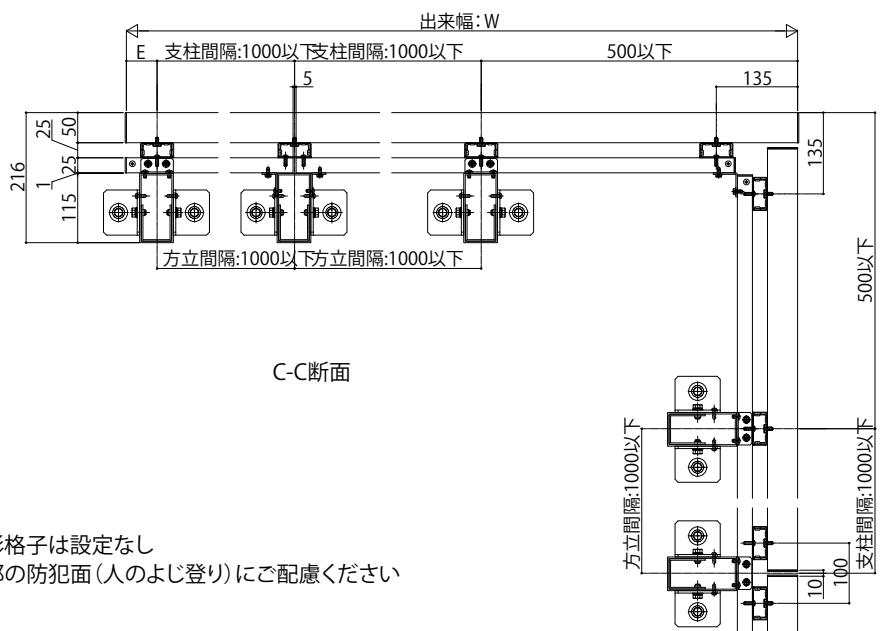
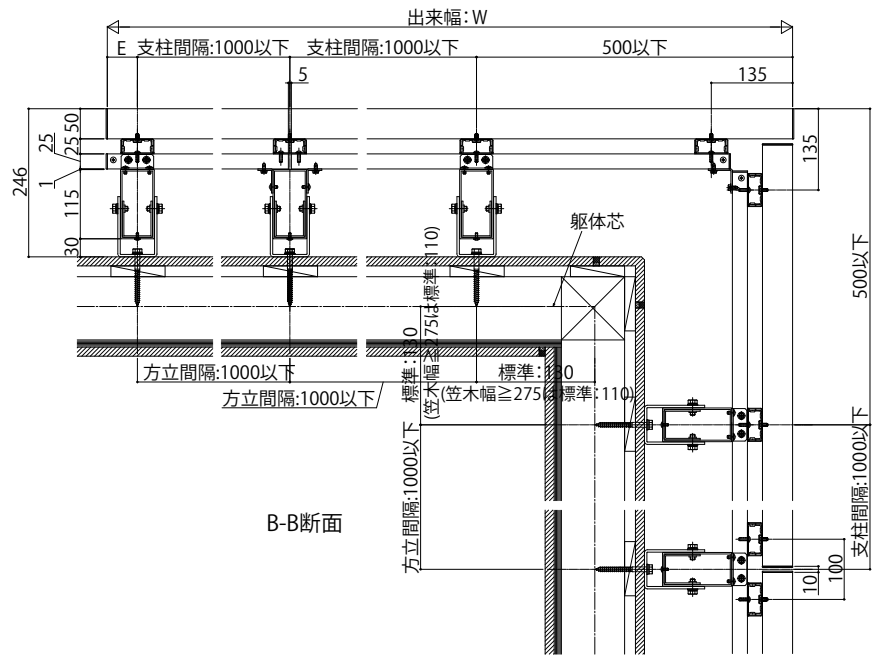
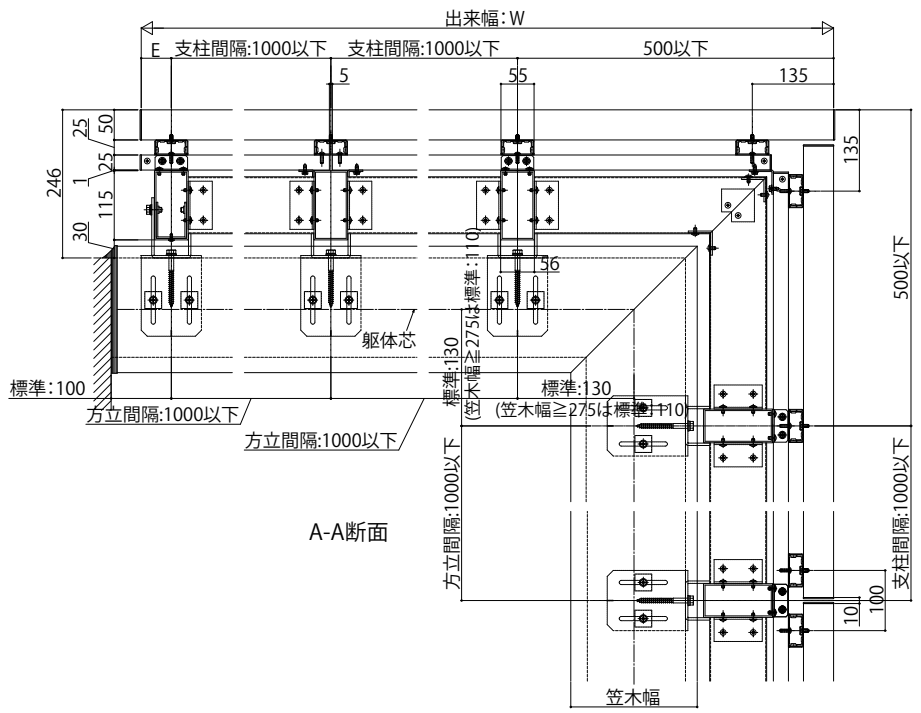


■ルシアススクリーン

■バルコニー通しタイプ 横格子 細格子 (30×50)

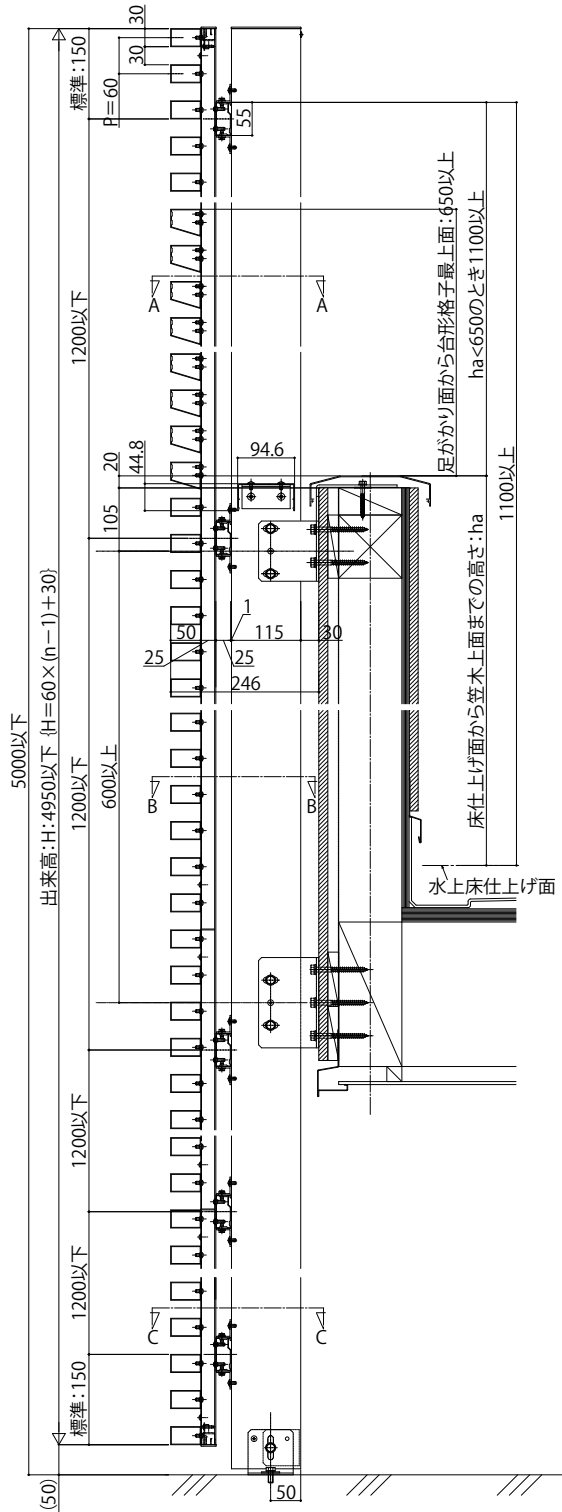

※ストライプ格子、横板格子、台形格子は設定なし

※スクリーン周辺の窓等の開口部の防犯面(人のよじ登り)にご配慮ください