


ルシアスバルコニー持ち出し式胴差し納まり


- ルシアスバルコニー持ち出し式(胴差し納まり)
- 桁隠しなし横格子【軒天+集合樋】
- 正面図

● 躯体側

奥行2尺・3尺

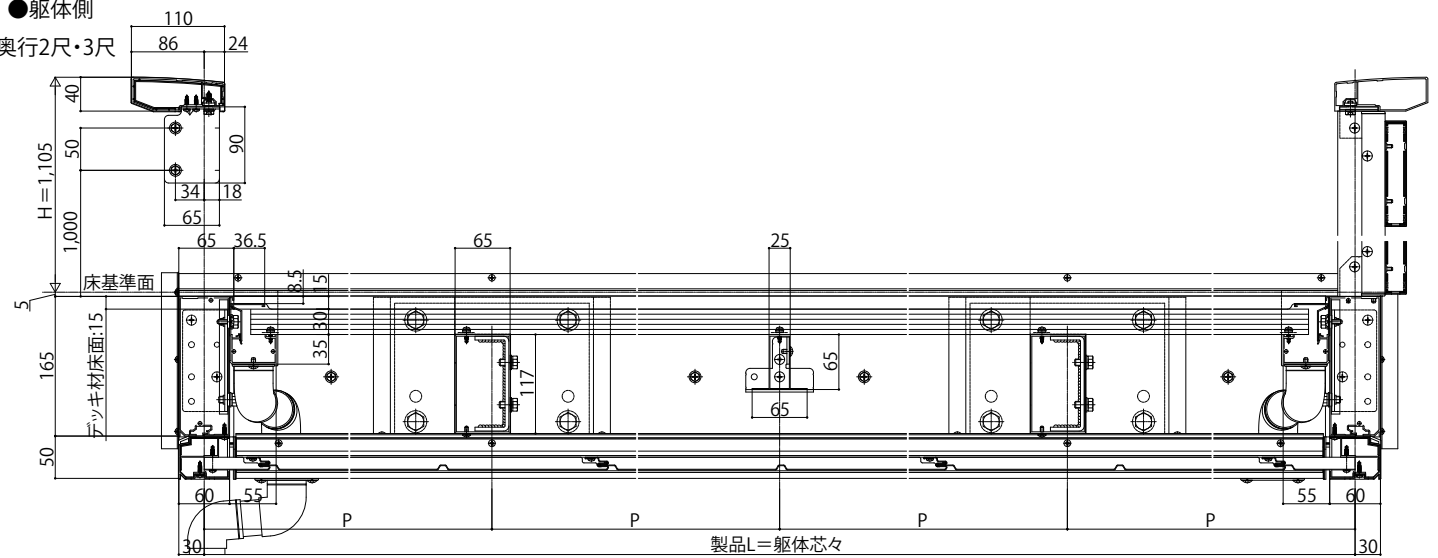

奥行4尺

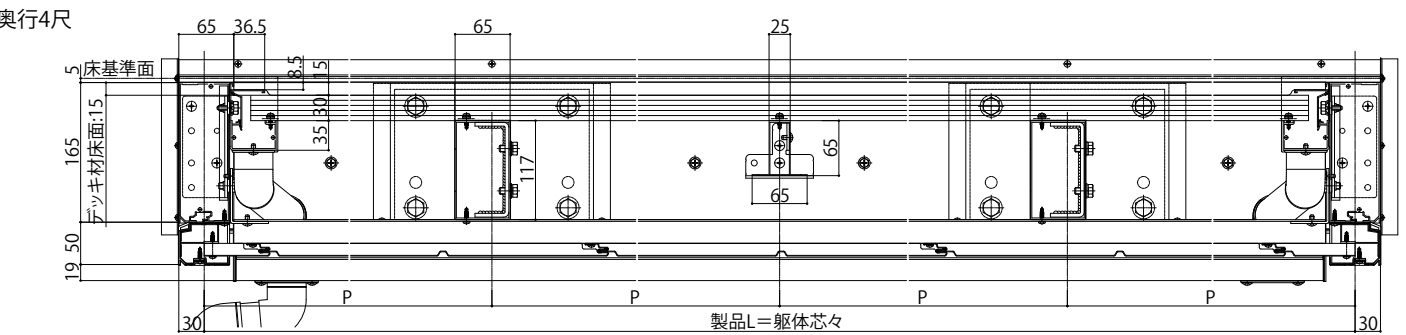

● 桁側

