

ルシアスバルコニー 持ち出し式(胴差し納まり)


■ルシアスバルコニー 持ち出し式(胴差し納まり)

■桁隠しなし横格子【集合樋】


■正面図

●躯体側

奥行2尺・3尺

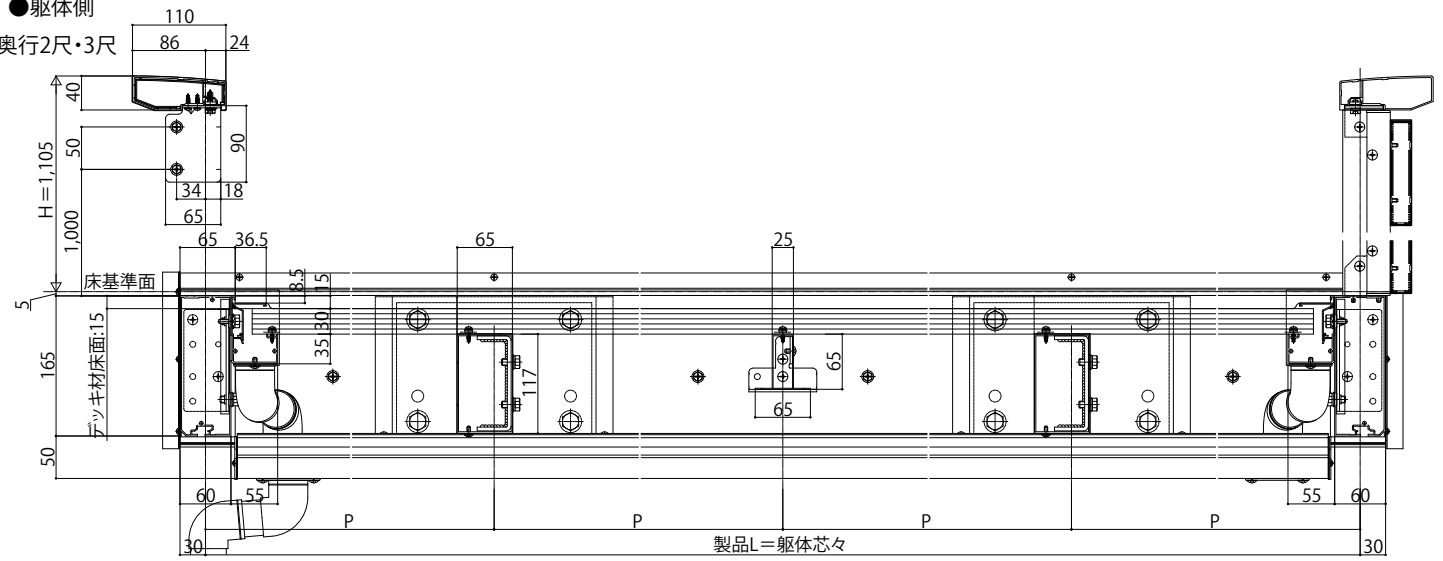

奥行4尺

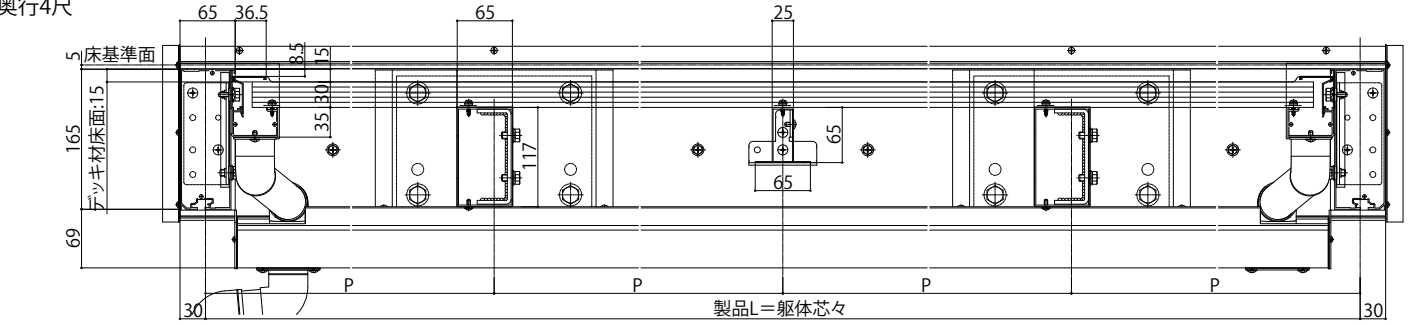

●桁側

