


ロシアスバルコニー 持ち出し式(胴差し納まり)

- ロシアスバルコニー 持ち出し式(胴差し納まり)
- 外壁同仕上げ【標準】
- 正面図

●躯体側

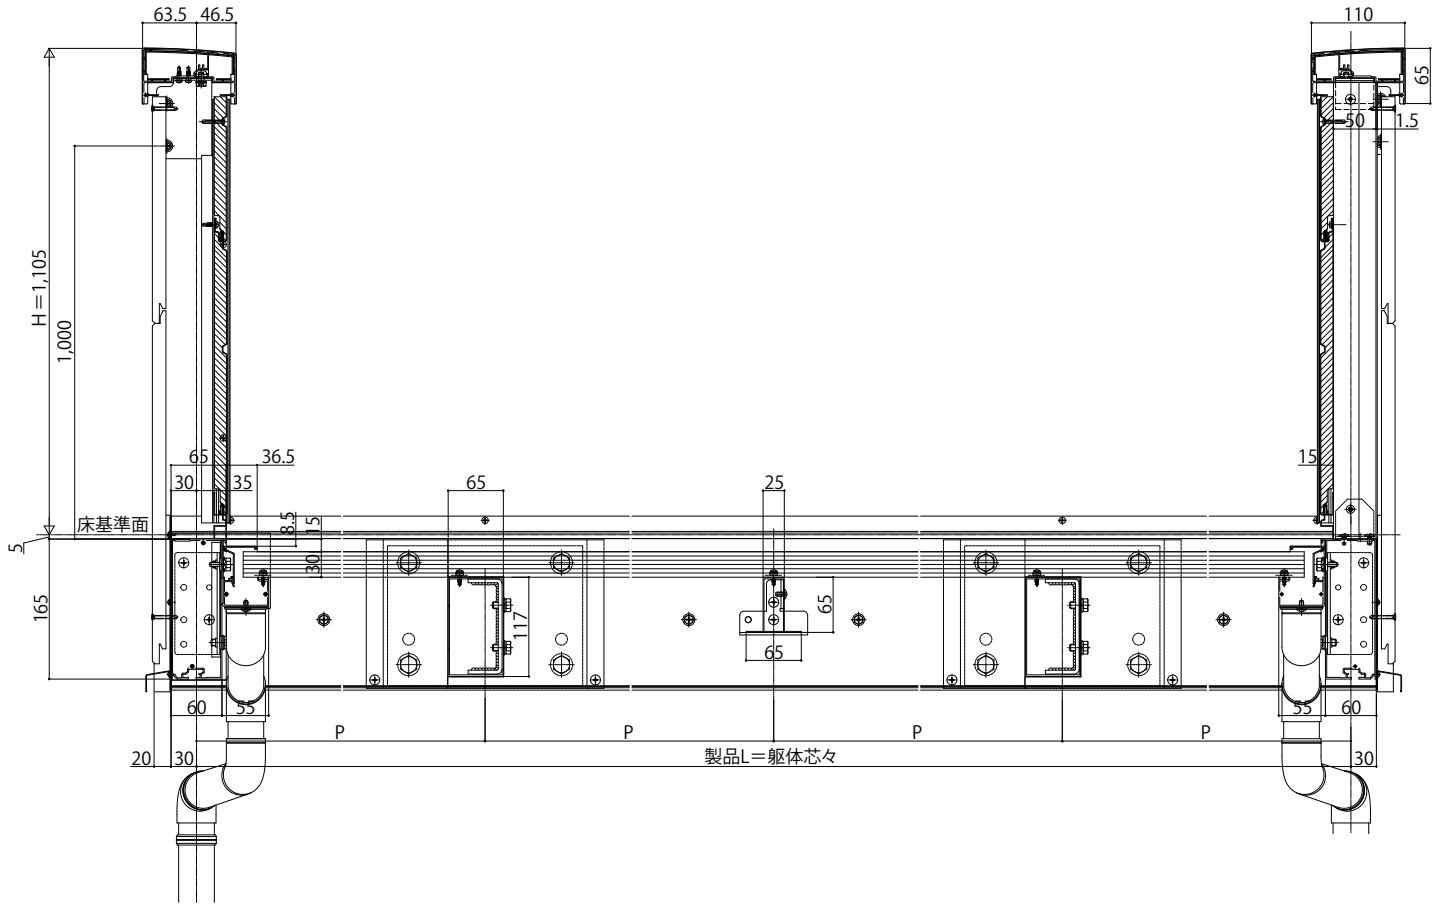

●桁側

